
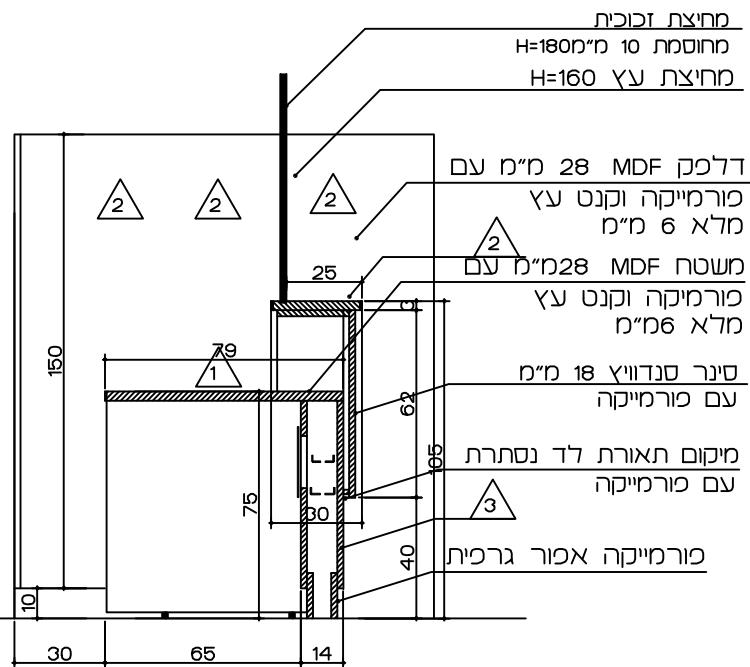


סיכון בתכנון:


F
27

תאור גראפי :
גלאי כנ"מ
2/2

חתך 2-2 עמדה נגישה

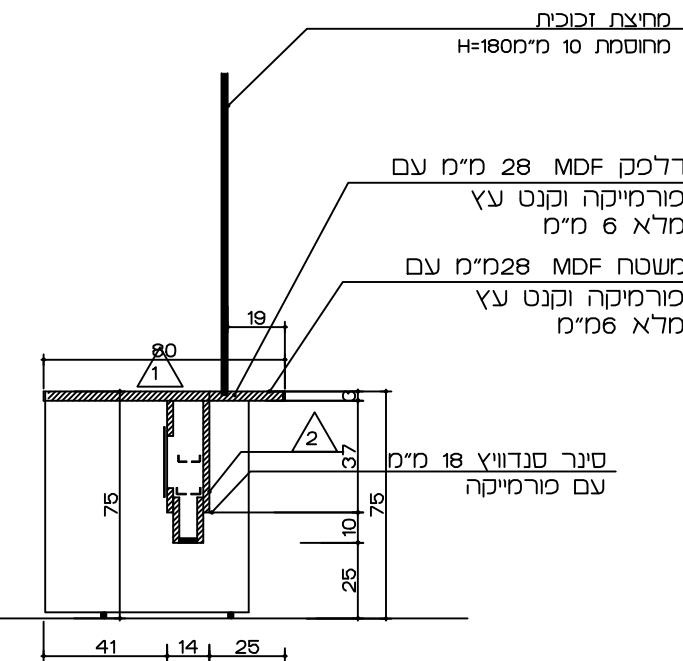

חזית א'

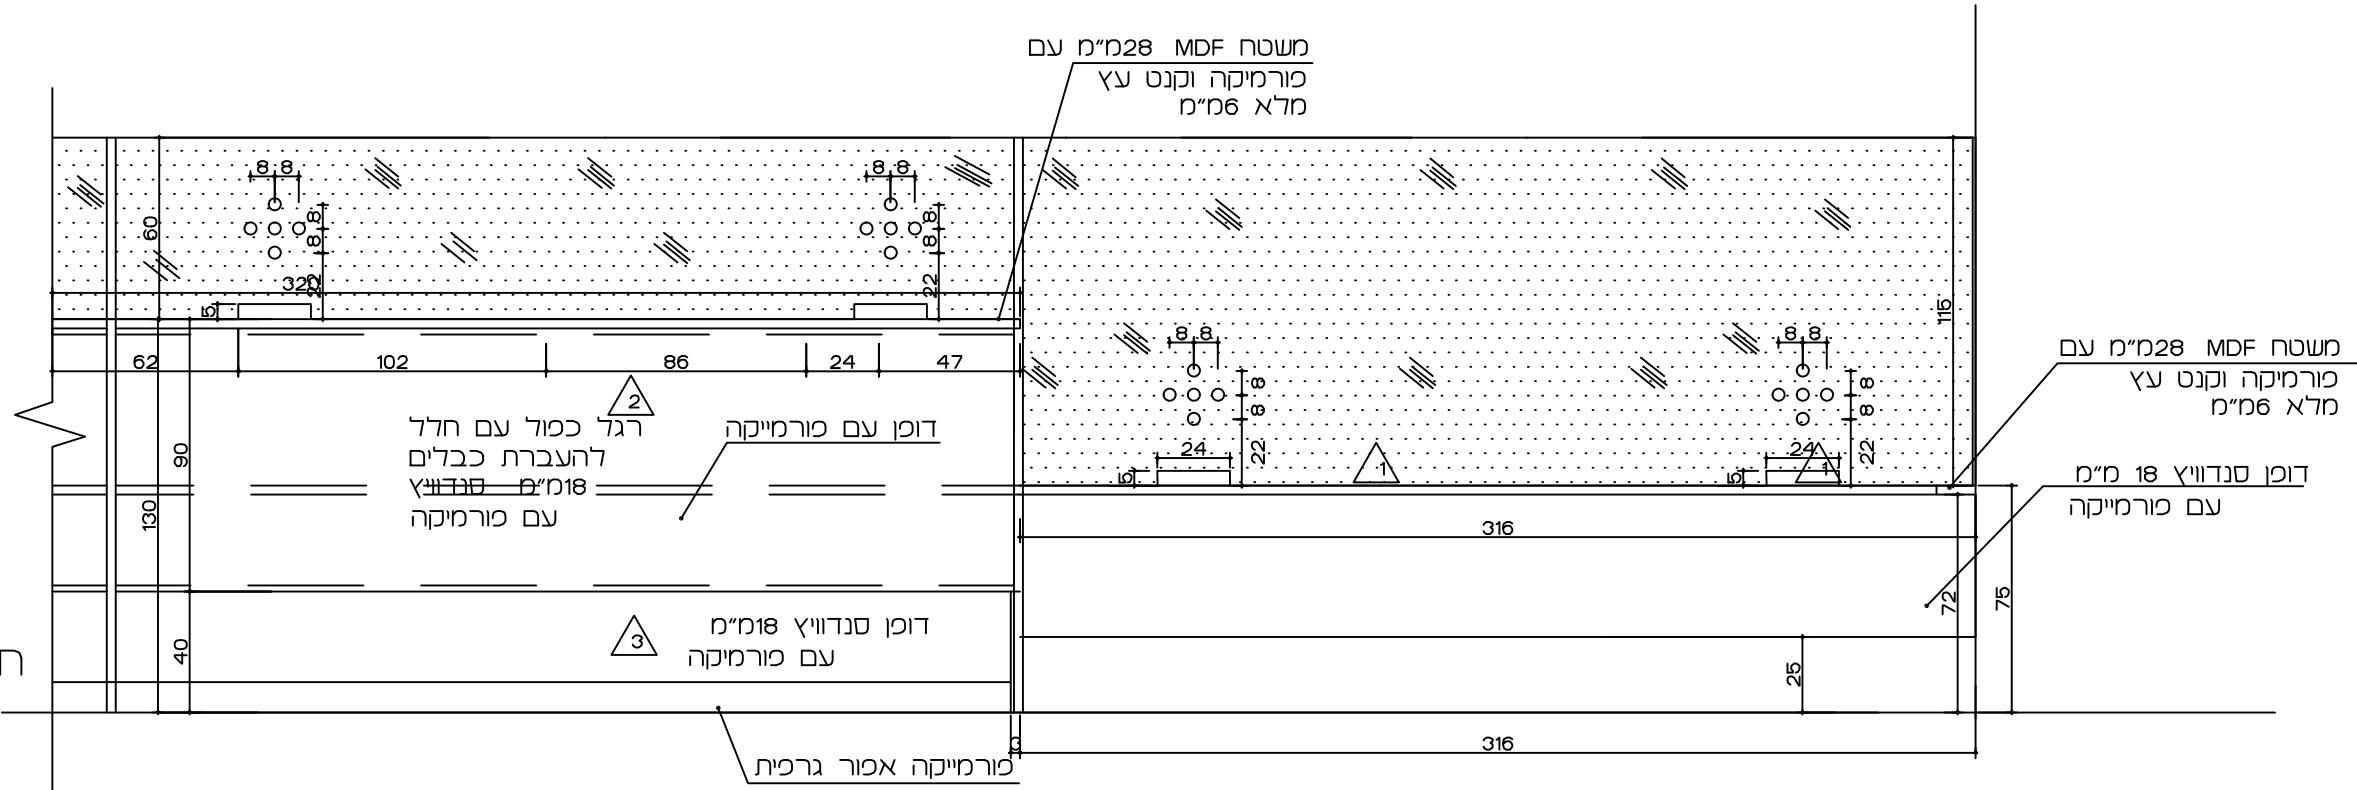

דילפק מרכפות נשים

תאור :

מיקום :	גובה :	פיזול :	ידיות :	כחות :
שונות :	צירים :			
רובינשטיין צבי + שי עופר אדריכלים	גמר :			
טל. 02-5662586 - 02. אקדמייה 9662586 - 02	גודל :		1:25 :	קנ"מ :
	מיקום :		תאריך :	מרכז בריאות האישה

פרויקט : המרכז הרפואי היל יפה
רחוב דיסקון 3 ת.ד. 02927 י-מ 26709
טל. 02-5638823 - 02. אקדמייה 9662586 - 02