



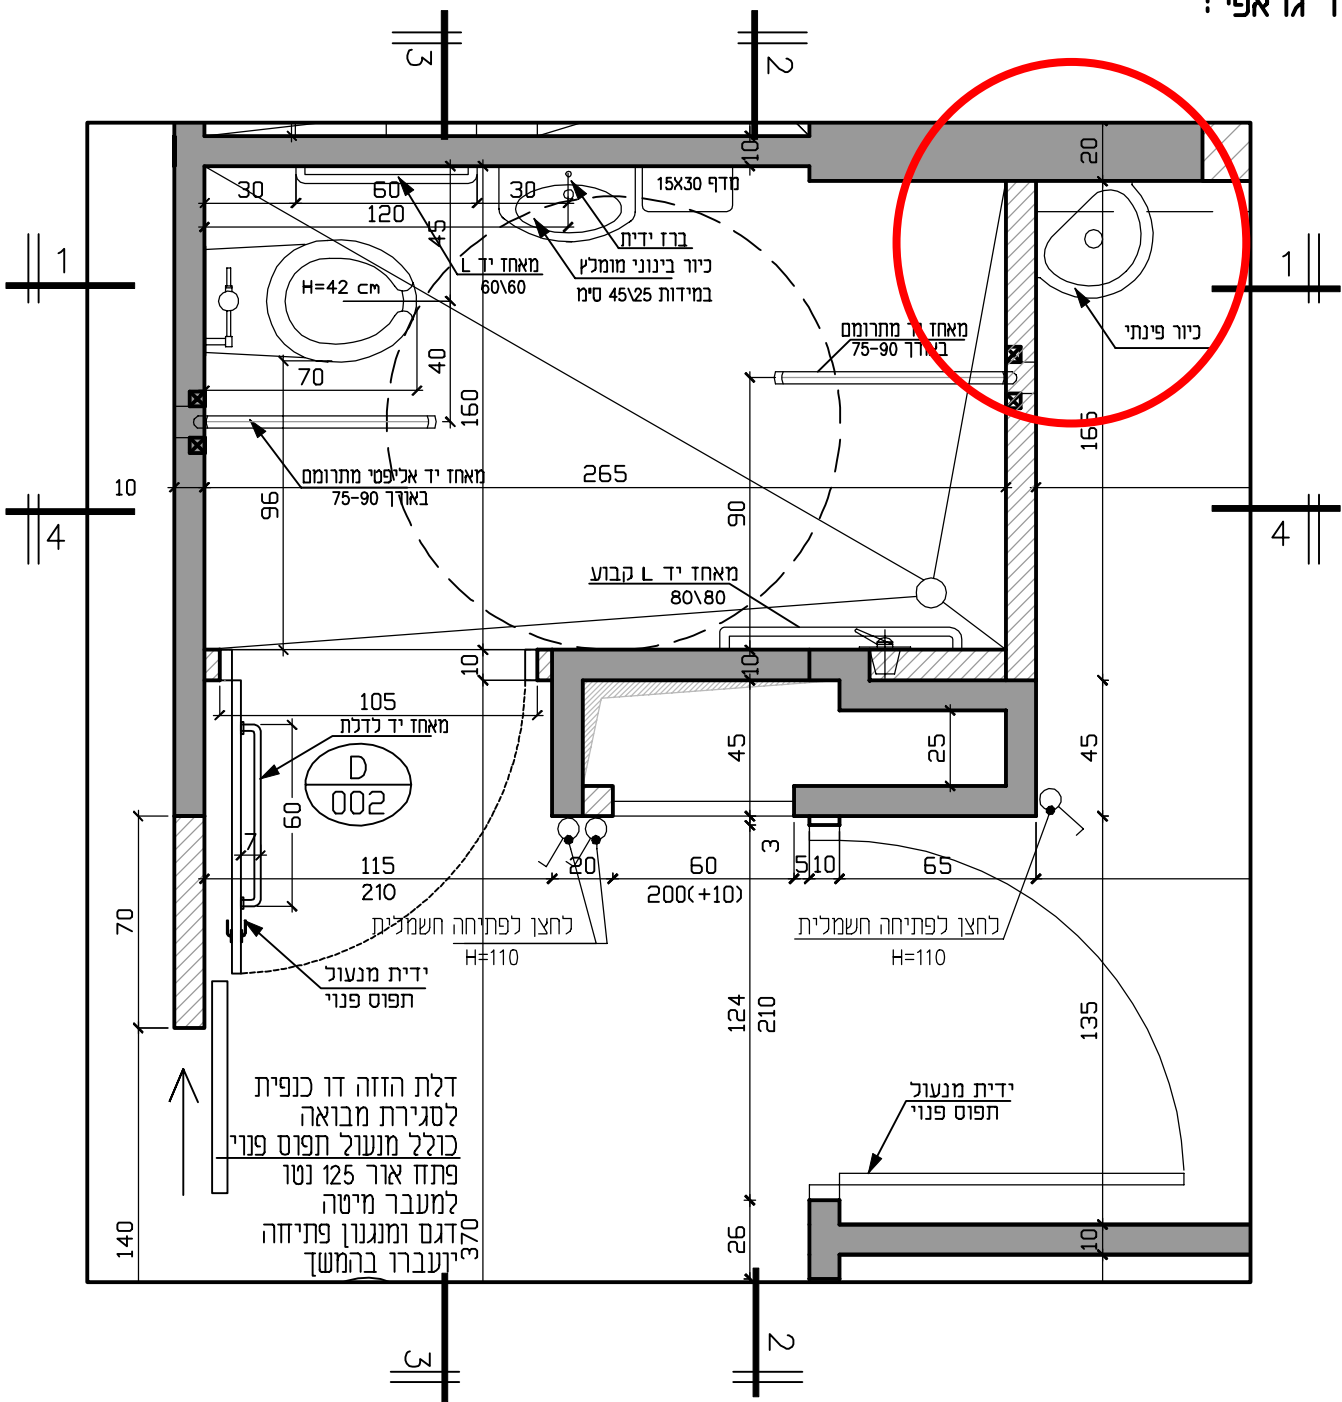

תוכנית

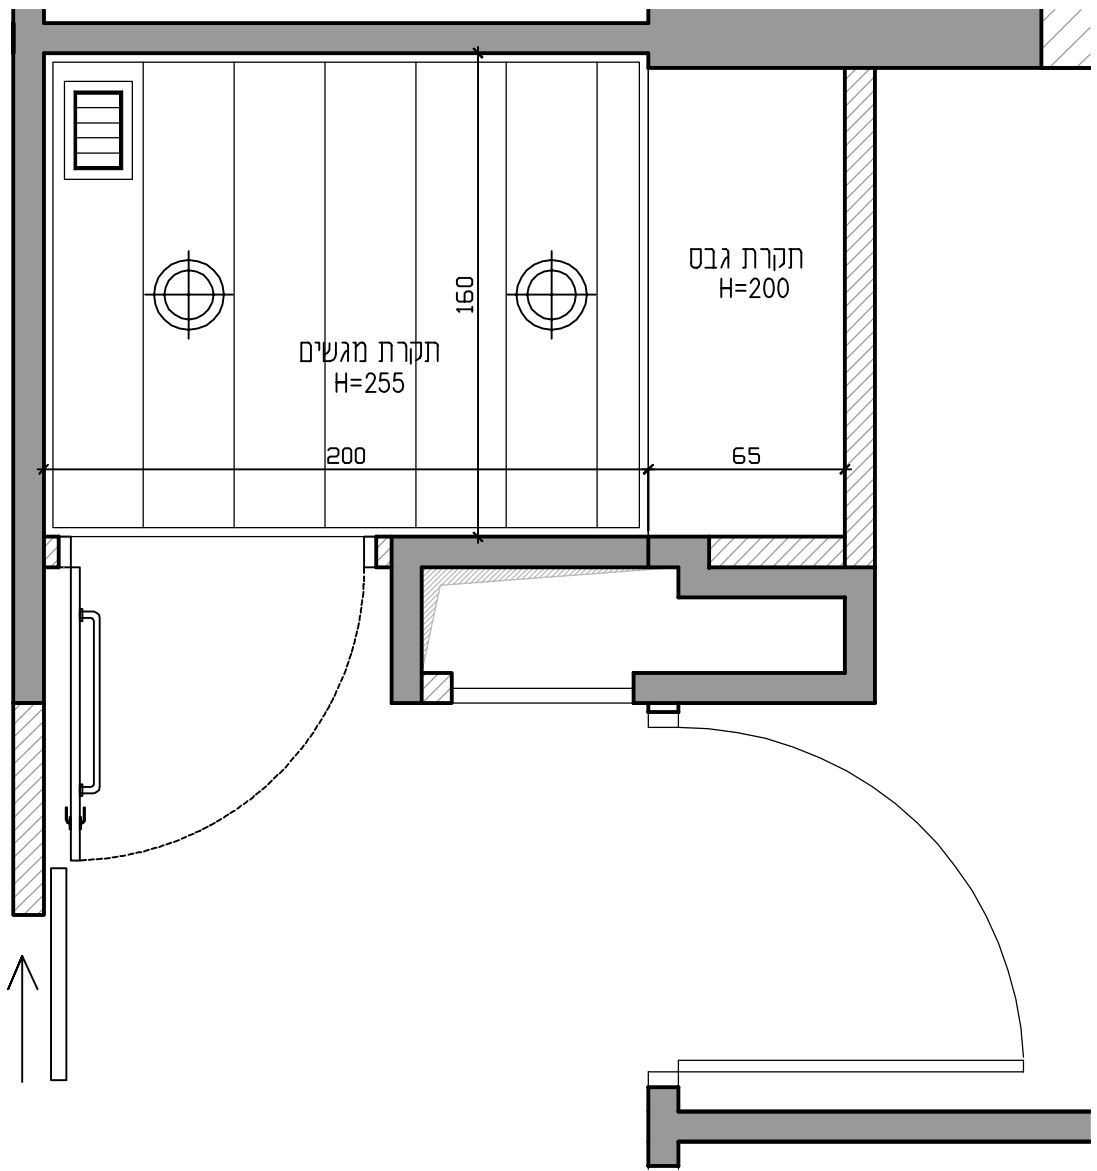

תקרה

קנימ : 120

פרויקט :

התאמות נגישות
המרכז הרפואי
הכלל יפה

מחלקה טיפוסית
בניין אישפוז ב

רובינשטיין צבי + שי עופר אדריכלים
רחוב דיסקין 3 ירושלים
טל. 5638823 - 02. פאקסימילי-ה 5662586 - 02