
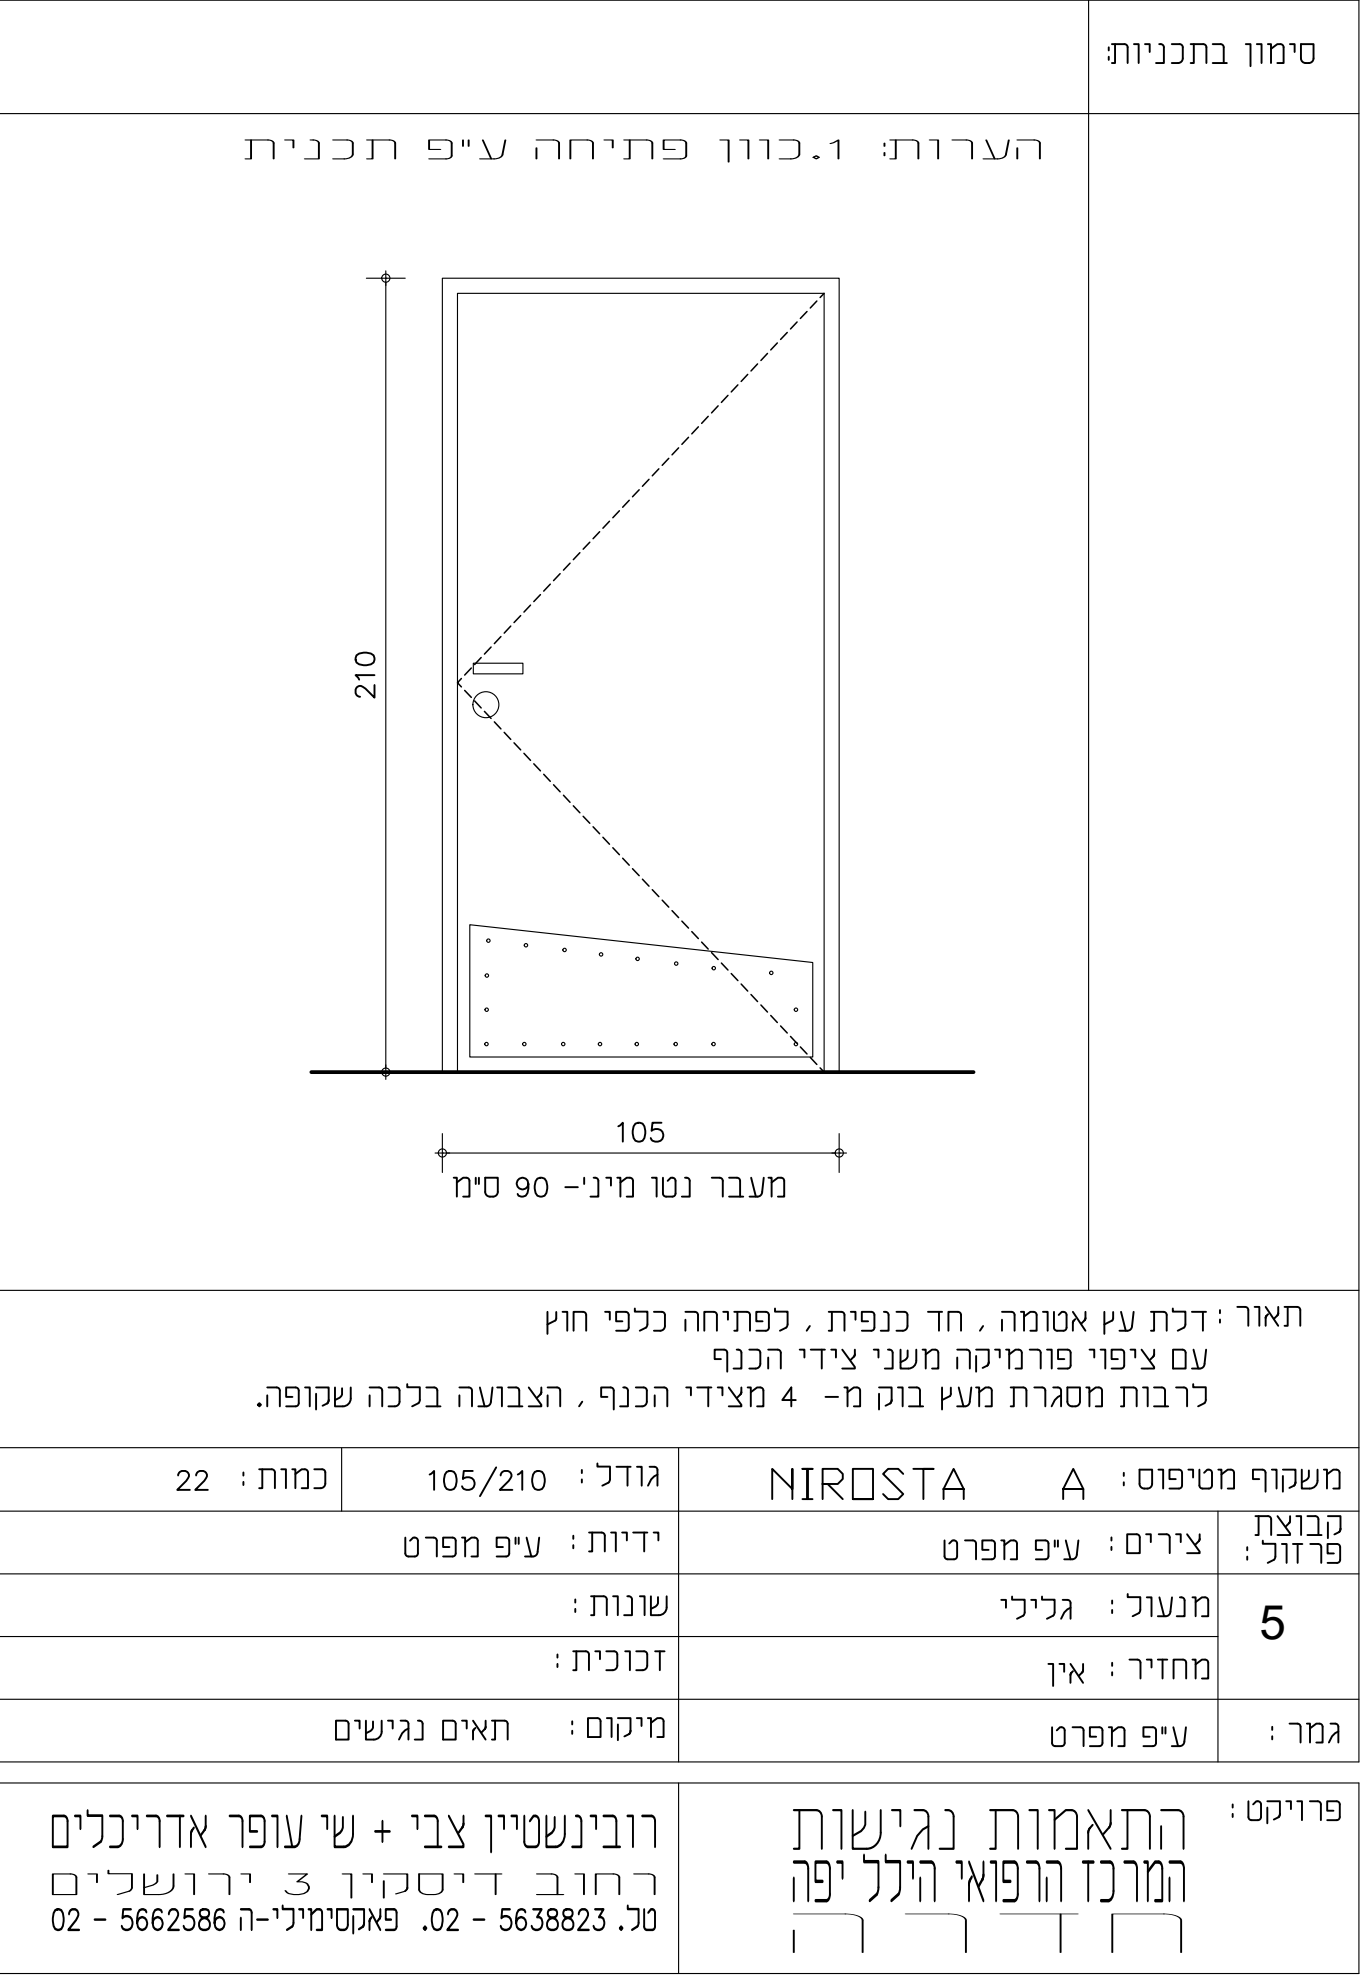



חברת רשימות ופרטים

רשימת אלומיניום
רשימת דלתות עץ
רשימת פרטי דלתות

05\06\23

המרכז הרפואי הילל יפה חדרה - התאמות נגישות

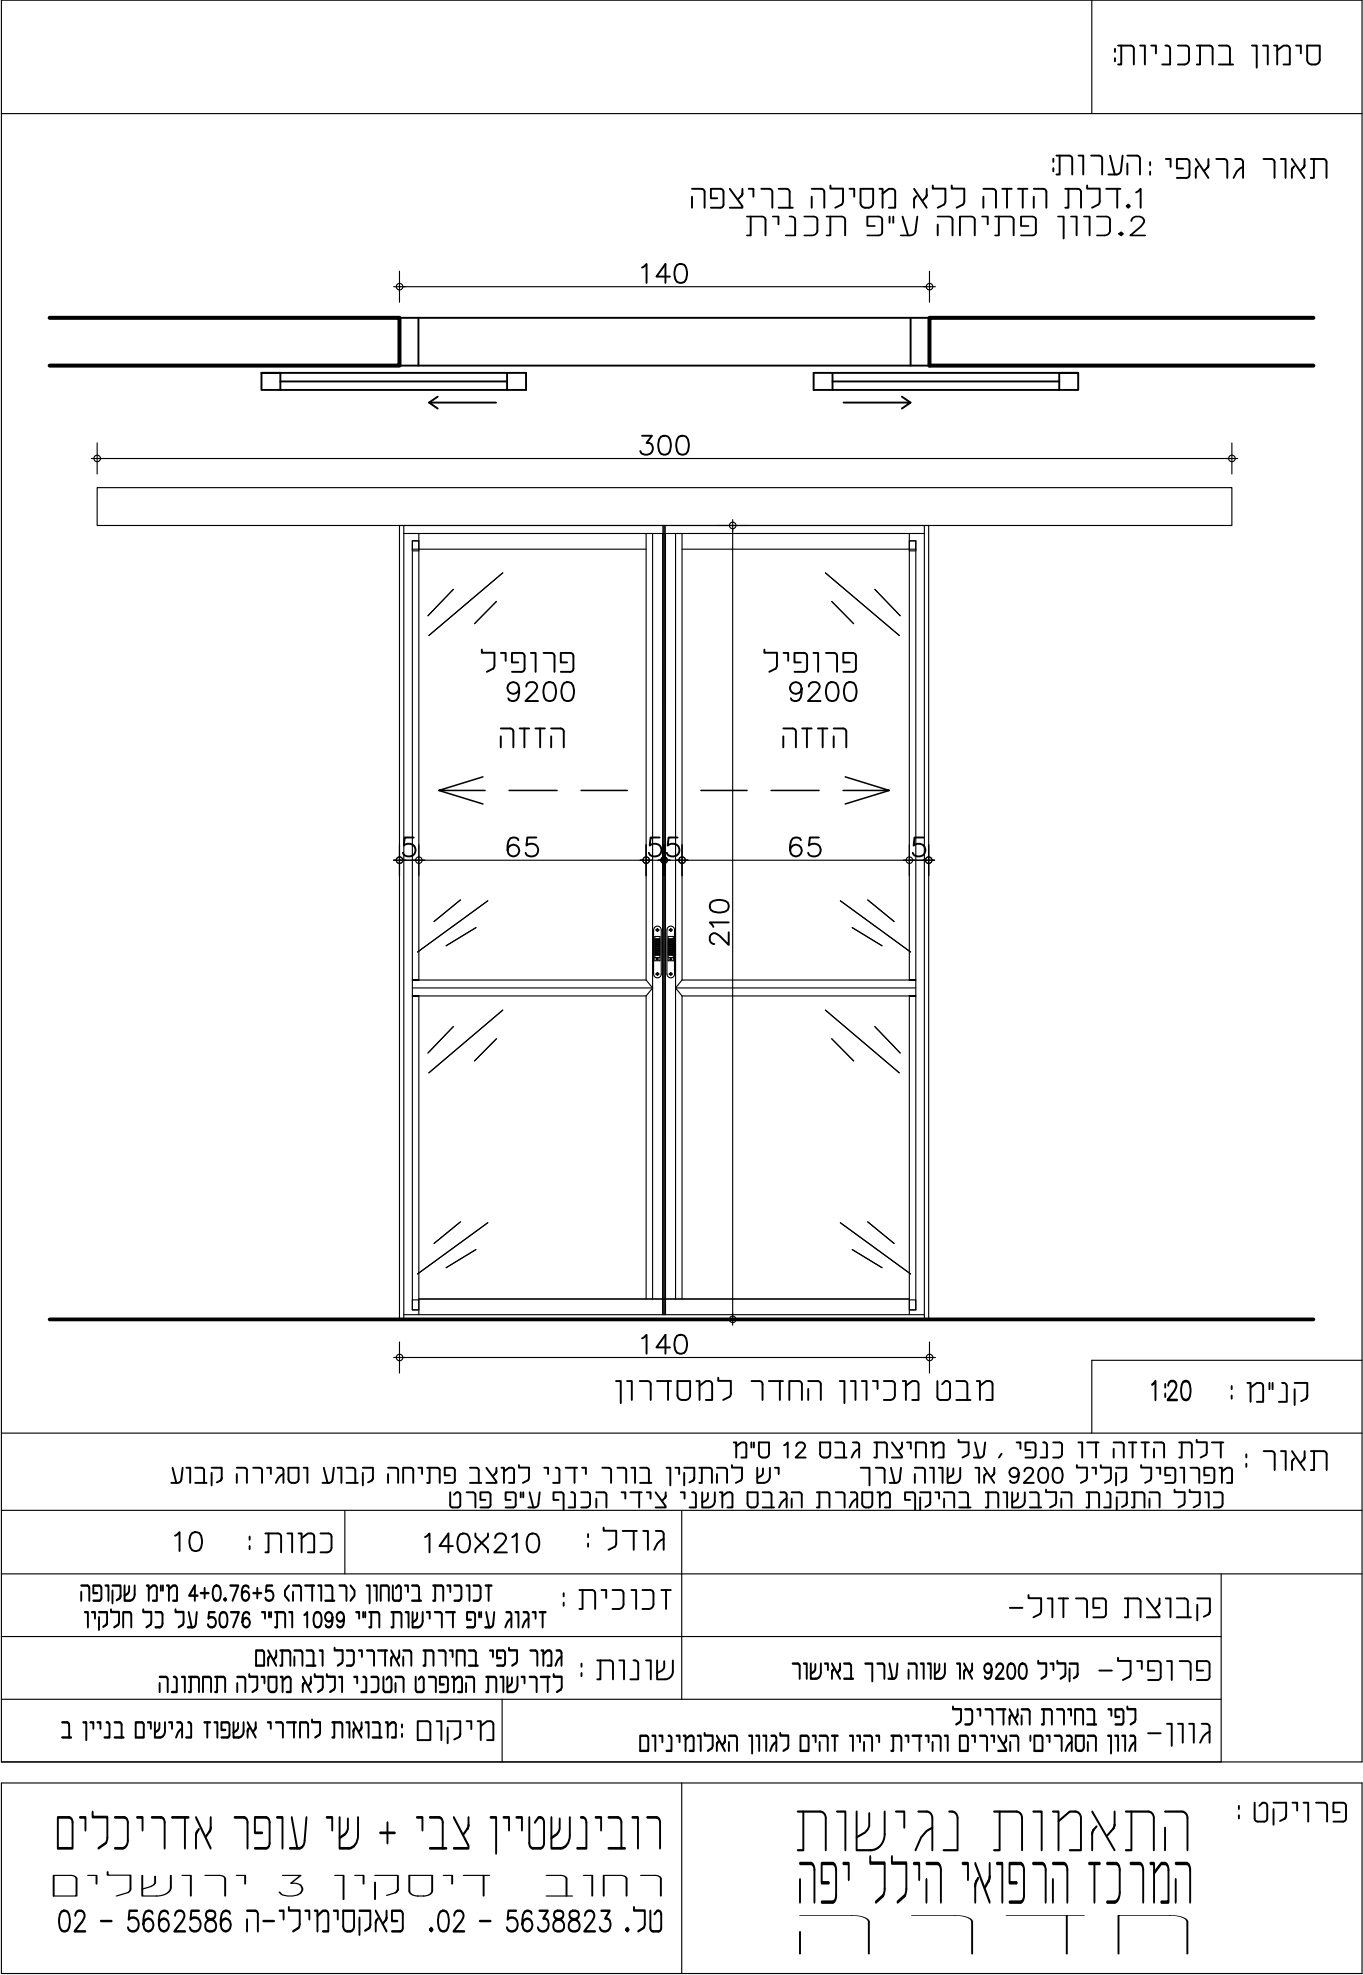


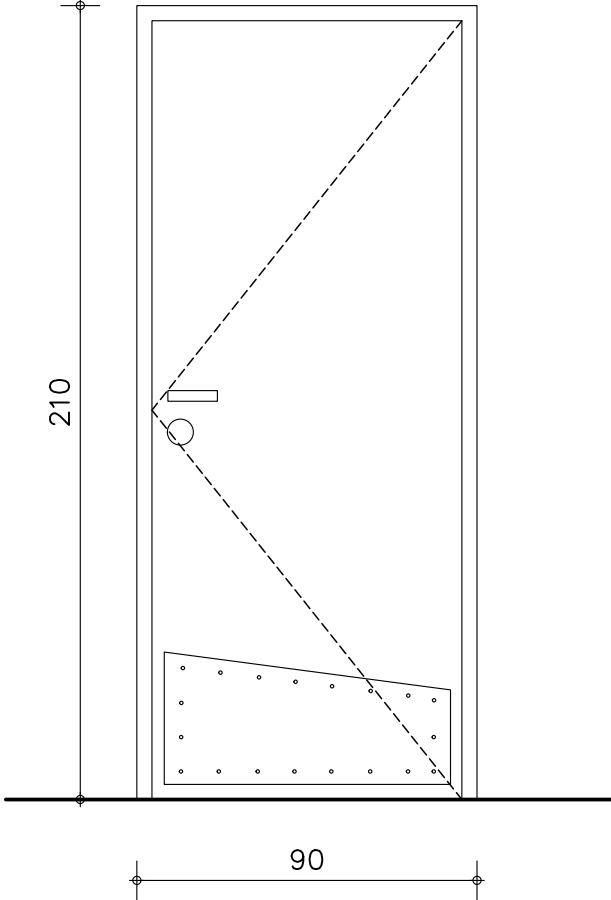סימון בתכניות:	הערות: 1. כוון פתיחה ע"פ תכנית
	

תאור: דלת עץ אטומה, חד כנפית, לפתיחה כלפי חוץ
עם ציפוי פורמיקה משני צידי הכנף
לרבות מסגרת מעץ בוק מ- 4 מצידי הכנף, הצבועה בלכה שקופה.

משקוף מטיפוס: NIROSTA A	גודל: 90/210	כמות: 2
קבוצת פרזול:	צירים: ע"פ מפרט	ידיות: ע"פ מפרט
5	מנעול: גלילי	שונות:
	מחזיר: אין	זכוכית:
גמר:	ע"פ מפרט	מיקום: מרפאות ילדים, תאים רגילים

פרויקט:	התאמות נגישות המרכז הרפואי הילל יפה
רובינשטיין צבי + שי עופר אדריכלים רחוב דיסקין 3 ירושלים טל. 5638823 - 02. פאקסימילי-ה 5662586 - 02	

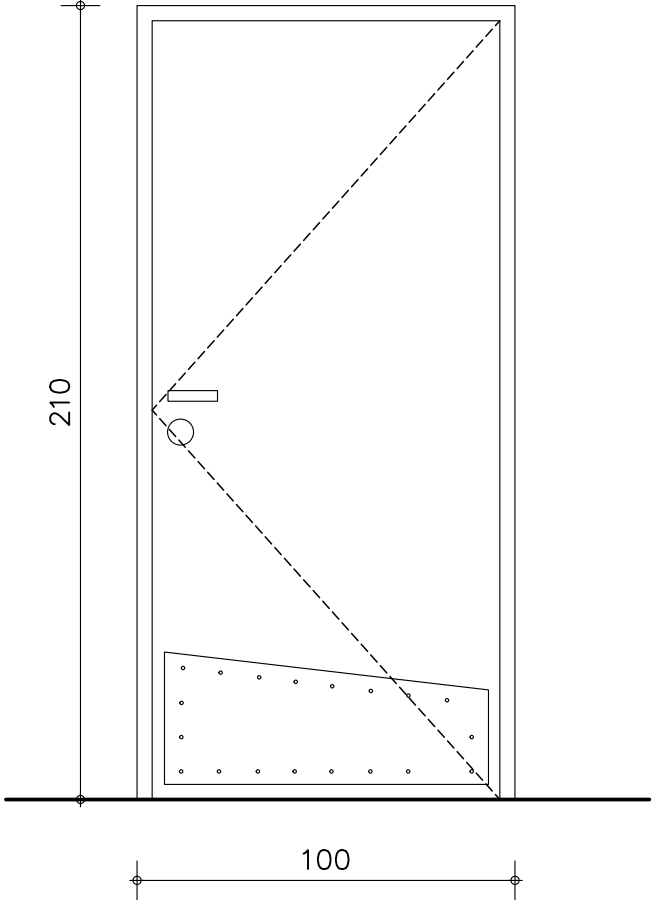סימון בתכניות:	הערות: 1. כוון פתיחה ע"פ תכנית
	

תאור: דלת עץ אטומה, חד כנפית, לפתיחה כלפי חוץ
עם ציפוי פורמיקה משני צידי הכנף
לרבות מסגרת מעץ בוק מ- 4 מצידי הכנף, הצבועה בלכה שקופה.

משקוף מטיפוס: NIROSTA A	גודל: 100/210	כמות: 1
קבוצת פרזול:	צירים: ע"פ מפרט	ידיות: ע"פ מפרט
5	מנעול: גלילי	שונות:
	מחזיר: אין	זכוכית:
גמר:	ע"פ מפרט	מיקום: מרפאות ילדים, מטבחון והנקה

פרויקט:	התאמות נגישות המרכז הרפואי הילל יפה
רובינשטיין צבי + שי עופר אדריכלים רחוב דיסקין 3 ירושלים טל. 5638823 - 02. פאקסימילי-ה 5662586 - 02	

פרט פס הגנה מנירוסטה	סימון בתכניות:
חזית	

רובינשטיין צבי + שי עופר אדריכלים רחוב דיסקין 3 ירושלים טל. 02 - 5638823. פאקסימילי-ה 02 - 5662586	התאמות נגישות המרכז הרפואי הילל יפה ררר
--	---



סימון בתכניות:	
תאור : דלת עץ אטומה , חד כנפית , לפתיחה בהזזה עם ציפוי פורמיקה משני צידי הכנף לרבות מסגרת מעץ בוק מ- 4 מצידי הכנף , הצבועה בלכה שקופה.	
משקוף מטיפוס : NIROSTA S	גודל : 105/210
קבוצת פרזול : צירים :	ידיות : ע"פ מפרט
מנעול :	שונות :
מחזיר :	זכוכית :
גמר :	מיקום : מרפאות ילדים, תא נגיש טיפוס 1

רובינשטיין צבי + שי עופר אדריכלים רחוב דיסקין 3 ירושלים טל. 02 - 5638823. פאקסימילי-ה 02 - 5662586	התאמות נגישות המרכז הרפואי הילל יפה ררר
--	---

סימון בתכניות:

משקוף ודלת מטיפוס "A" על קיר עם קרמיקה

תאור גראפי :

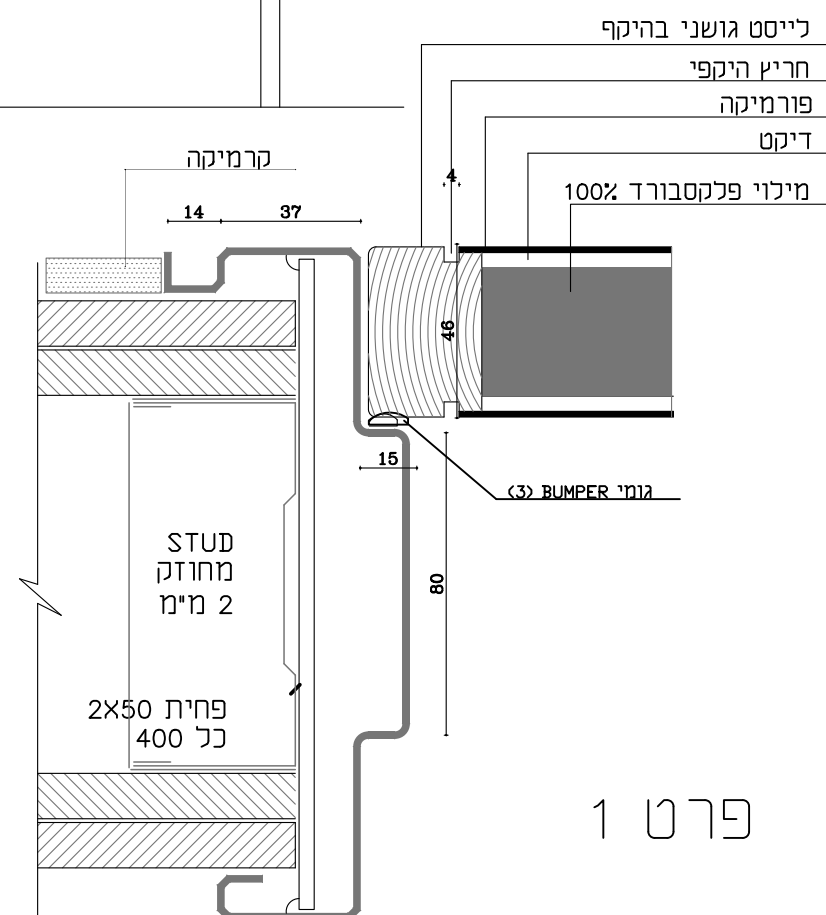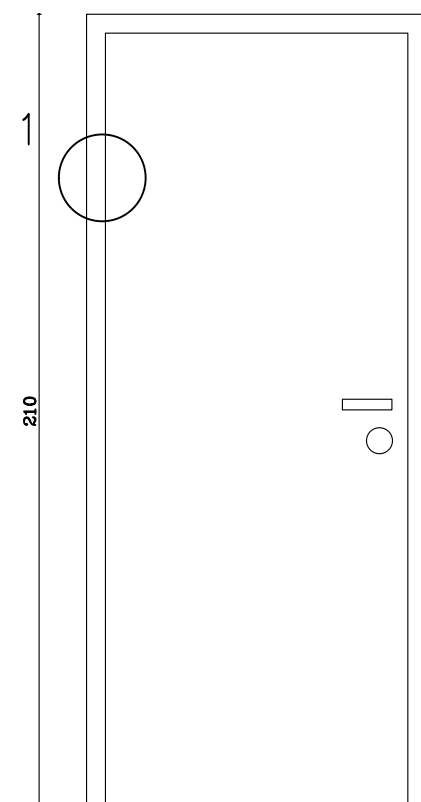

פרויקט :




התאמות נגישות
המרכז הרפואי הילל יפה

רובינשטיין צבי + שי עופר אדריכלים
רחוב דיסקין 3 ירושלים
טל. 02 - 5638823. פאקסימילי-ה 02 - 5662586

סימון בתכניות:

פרטים כלליים למשקופים מטיפוס A

תאור גראפי :

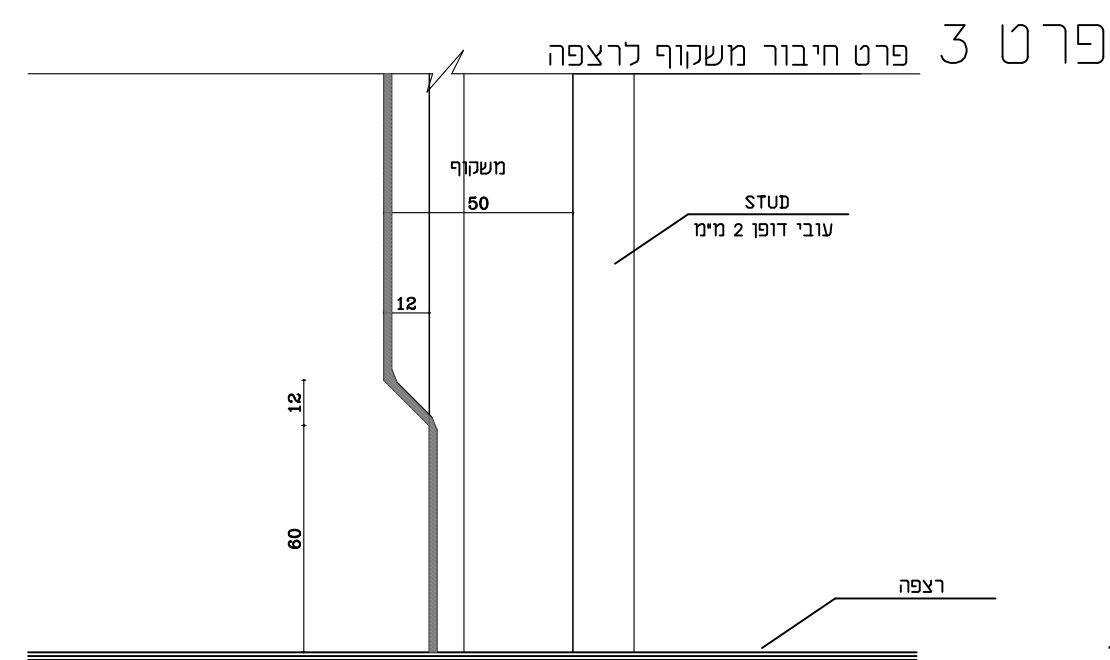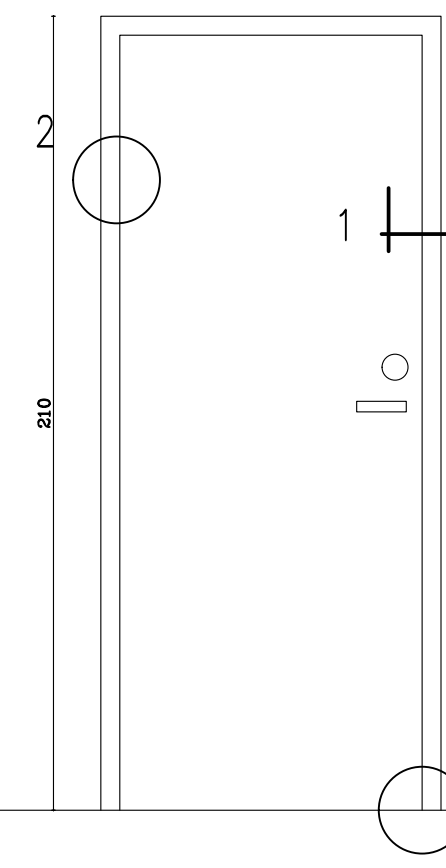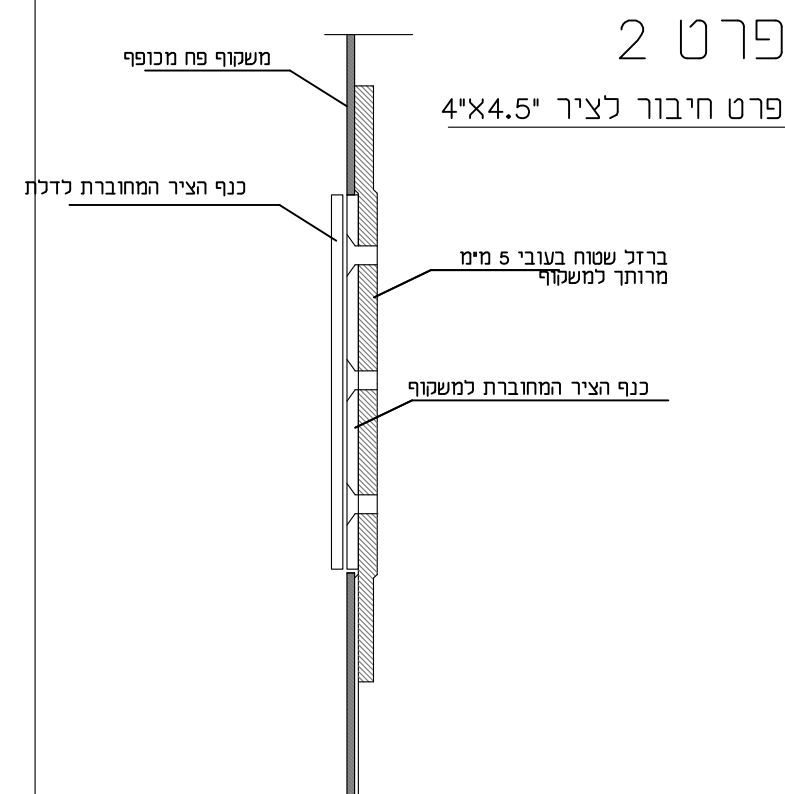


פרויקט :

התאמות נגישות
המרכז הרפואי הילל יפה

רובינשטיין צבי + שי עופר אדריכלים
רחוב דיסקין 3 ירושלים
טל. 02 - 5638823. פאקסימילי-ה 02 - 5662586

סימון בתכניות: פרט כיסוי נירוסטה לקצה דלת

תאור גראפי :

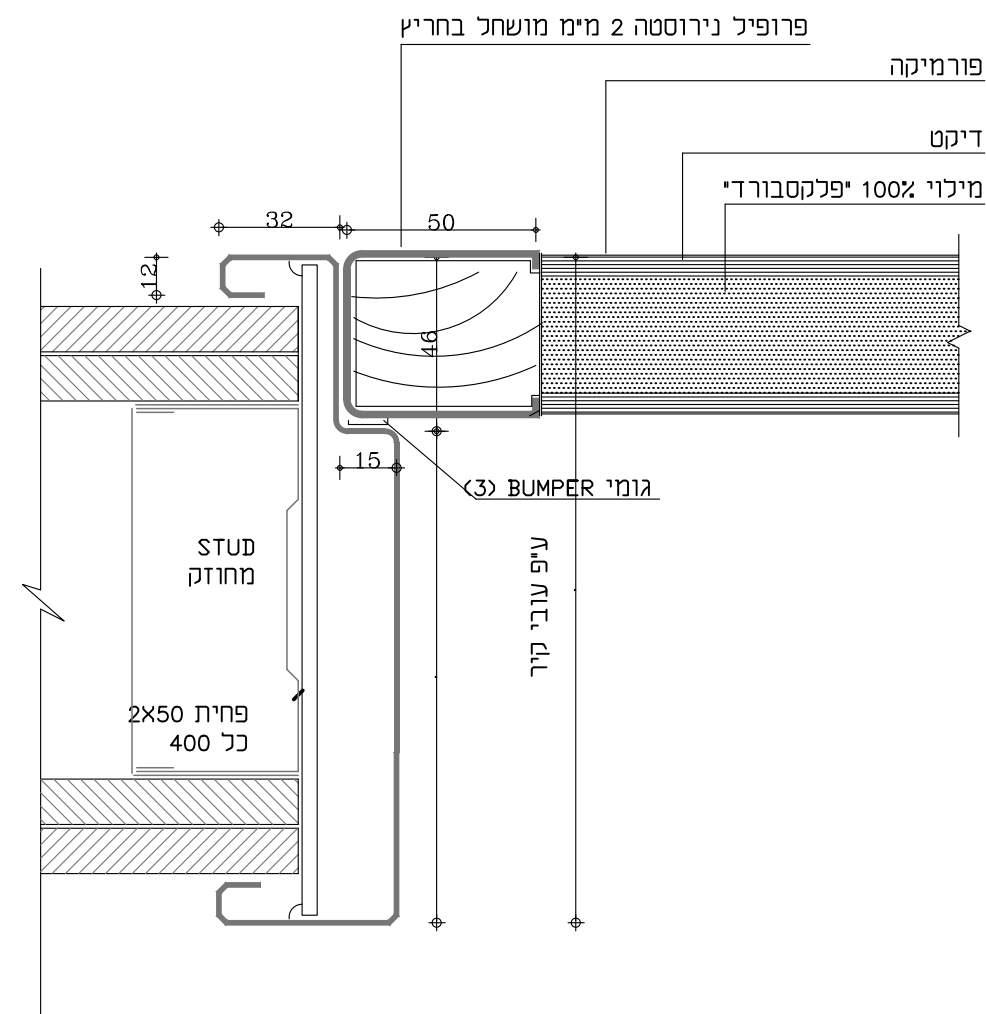

ביצוע הפרופיל יכלול חור למנעול אשר יבוצע לפני התקנת הפרופיל

קנ"מ : 1:20

רובינשטיין צבי + שי עופר אדריכלים
רחוב דיסקין 3 ירושלים
טל. 02 - 5638823. פאקסימיילי-ה 02 - 5662586


פרויקט : התאמות נגישות
המרכז הרפואי הילל יפה
ה ה ה ה ה ה

פירוט מטבחון - מרפאות ילדים


F
001

סימון בתכניות:

תאור גרפי:

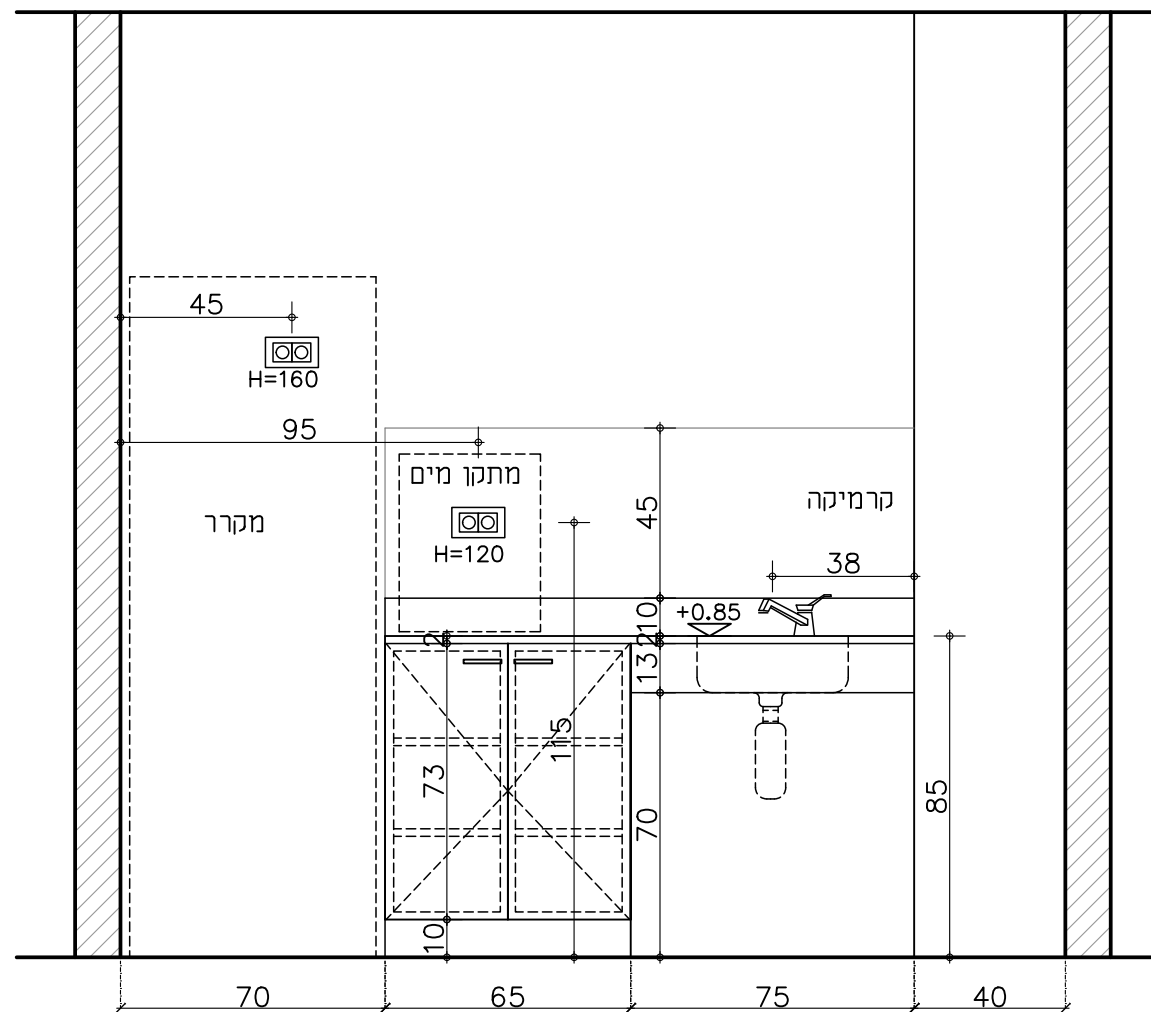

חתך 1-1

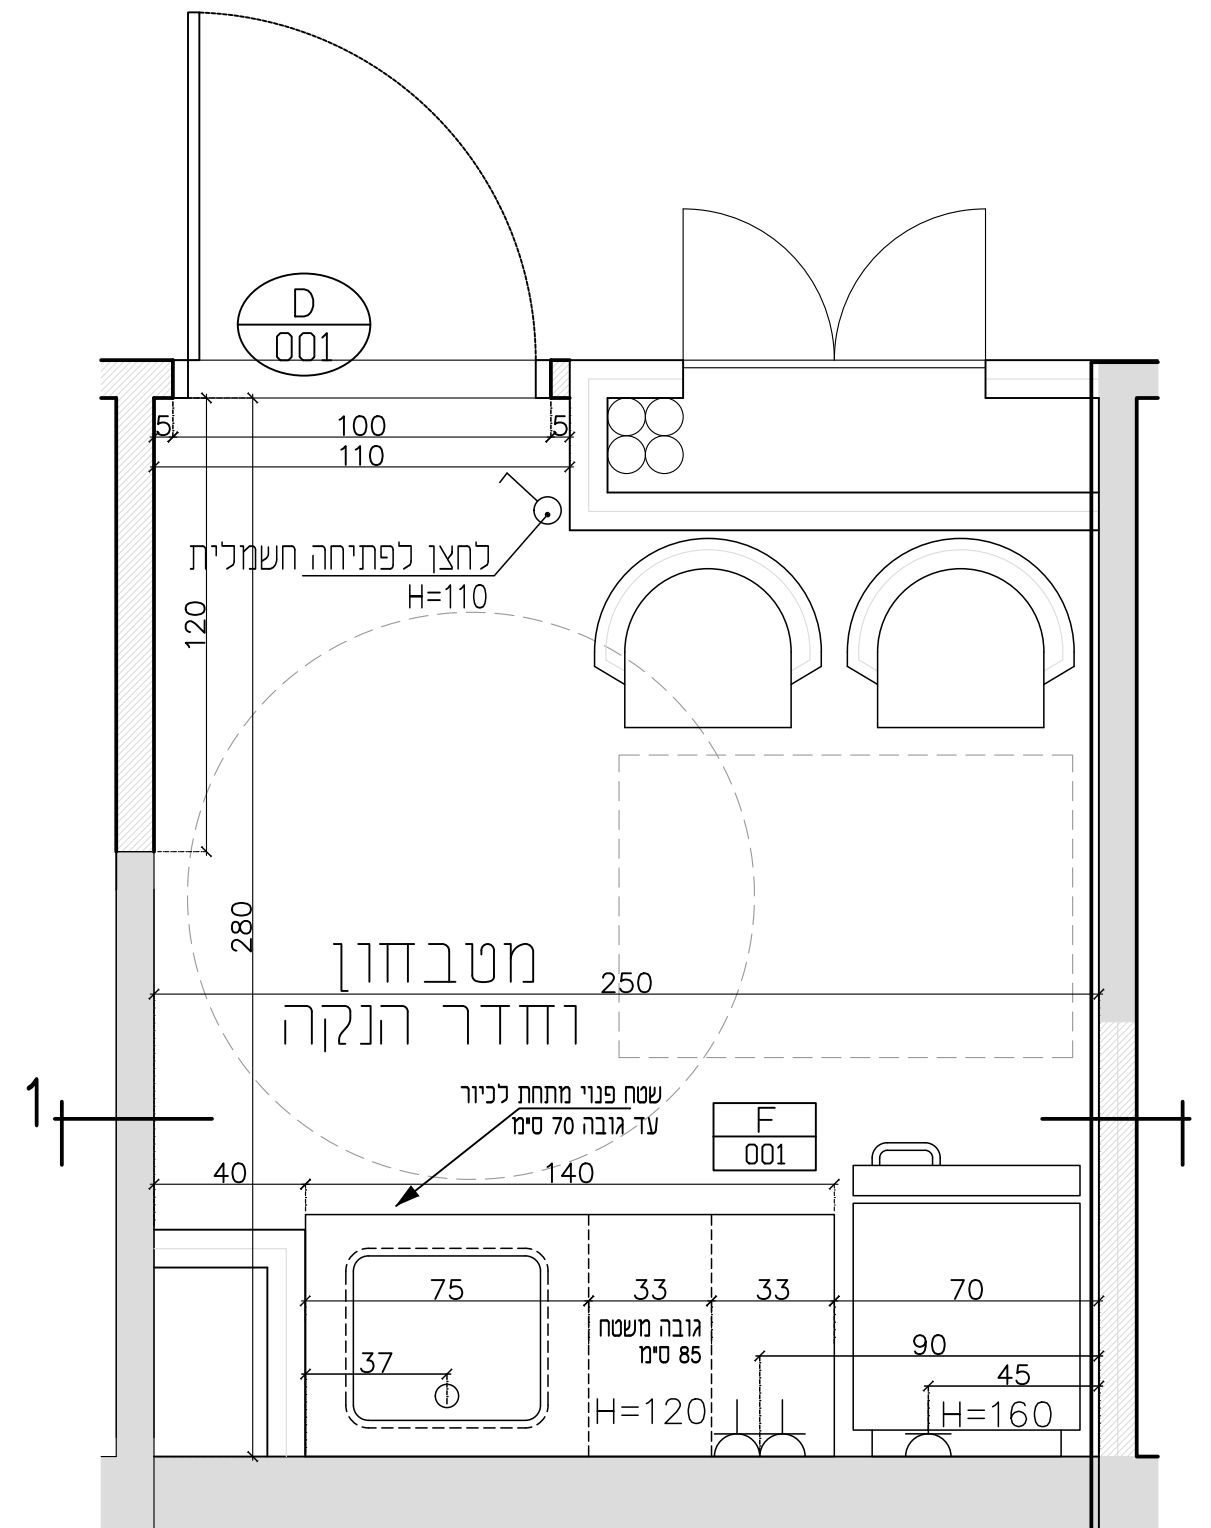

קנ"מ : 1:20

רובינשטיין צבי + שי עופר אדריכלים
רחוב דיסקין 3 ירושלים
טל. 02 - 5638823. פאקסימילי-ה 02 - 5662586

פרויקט: התאמות נגישות
המרכז הרפואי הילל יפה
הררר

סימון בתכניות:	כיוור פינתי לחדרי אשפוז
	כיוור חרט תלוי בצבע לבן, מגיע עם חור לברז. מידות רוחב 350, עומק 400. כיוור רחצה פינתי RUNA 35 מק"ט: KL82735000

פרויקט : התאמות נגישות המרכז הרפואי הילל יפה ר ח ד ר ה	רובינשטיין צבי + שי עופר אדריכלים רחוב דיסקין 3 ירושלים טל. 02 - 5638823 . פאקסימילי-ה 02 - 5662586
---	---