


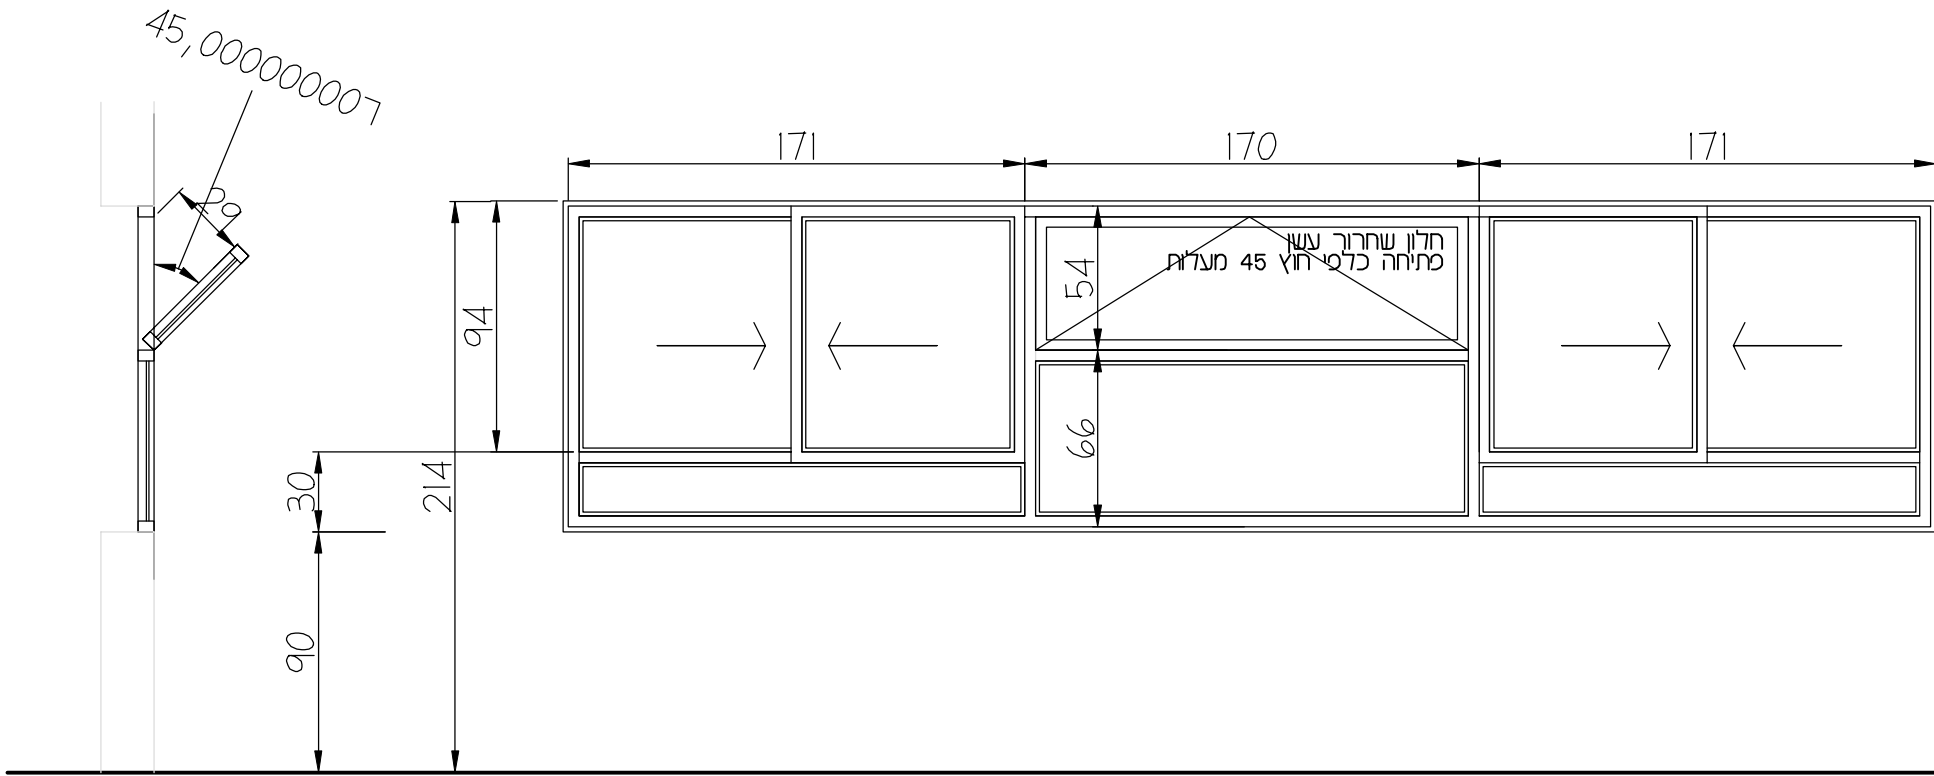

קנ"מ : 1:20


תאור : וטרינה הכוללת 3 חלונות בהזזה, יחידות קבועות וחלון קיפ לשחרור עשן כולל התקנת הלבשות בהיקף מסגרת הגבס משני צידי הכנף ע"פ פרט

משקוף מטיכוס:		קליל 4900	גודל :	כמות : 6
קבוצת פרזול:	צירים:	קליל 4900	ידיות : בגוון החלון	
	פרזול:	לפי מפרט	שוונות : זכוכית בידידות 4*12*5 שקופה זיגוג ע"ל דרישות ת"י 1099 על כל חלקיו	
	מחזיר:	עפ"י הנחיות יועץ אלומיניום	זכוכית :גמר לפי בחירת האדריכל ובהתאם לדרישות המפרט הטכני	
גמר:	RAL7031 גוון הסגרים, הצירים והידית יהיו זהים לגוון האלומיניום		מיקום :	פרוזדור ראשי

פרויקט : סימולציה - בי"ס לסיעוד המרכז הרפואי הילל יפה רח ד ר ה

רובינשטיין צבי + שי עופר אדריכלים
רחוב דיסקין 3 ירושלים
טל. 5638823 - 02. פאקסימיליה 5662586 - 02

הערה: כוון מתיחה ע"פ תכנית

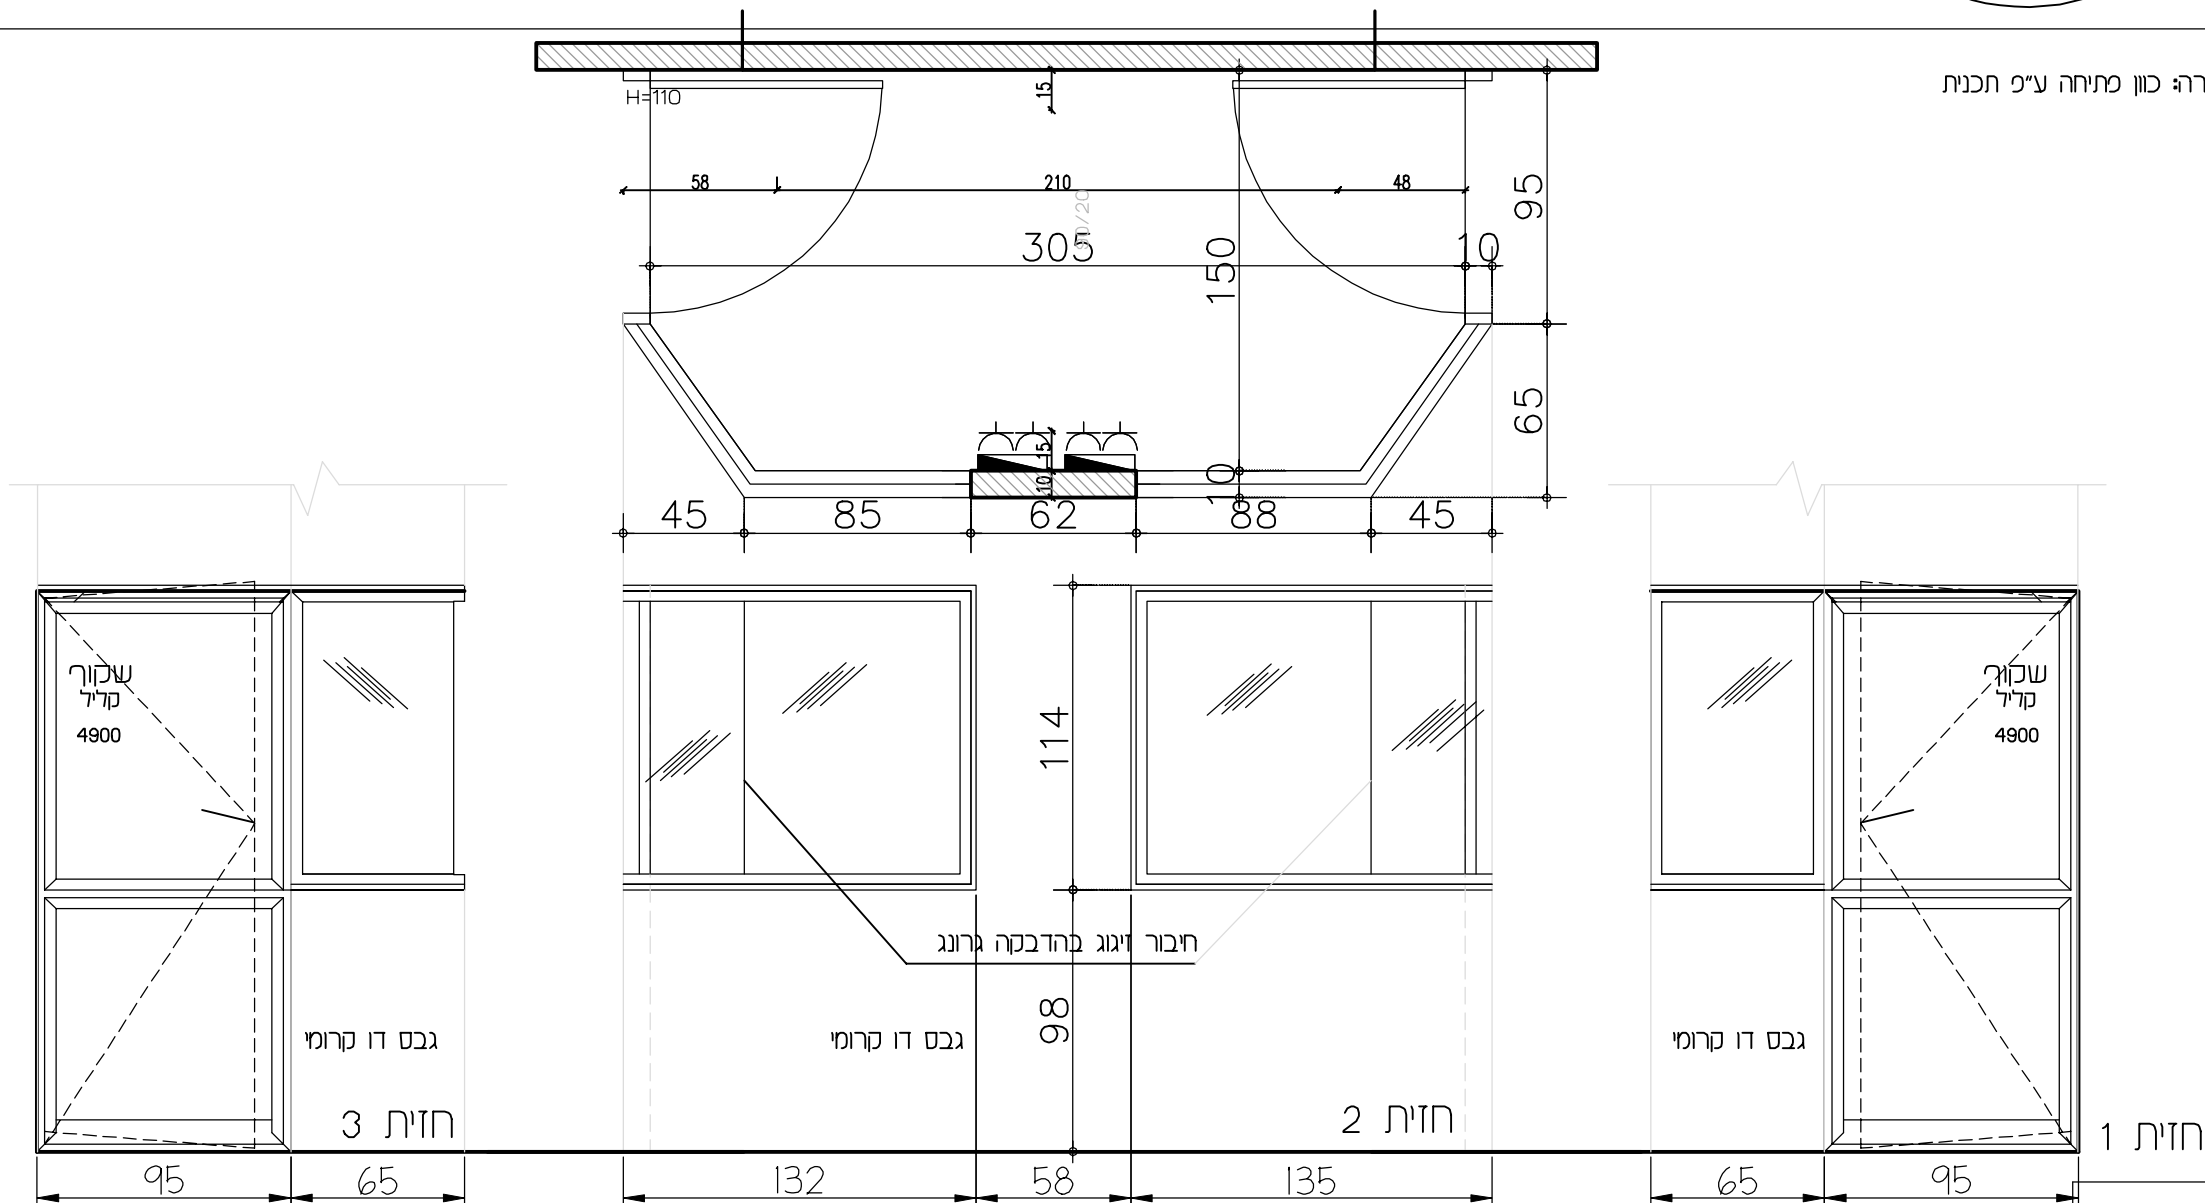

קנ"מ : 1:20


תאור : 2 דלתות, חד כנפית + חלון קבוע, קטום מפרופיל קליל 4900 או ש"ע. כולל התקנת הדבקות בהיקף מסגרת הגבס משני צידי הכנף ע"פ פרט

משקוף מטיפוס: קליל 4900		גודל :	כמות : 1
קבוצת פרזול:	צירים:	ידיות : בגוון החלון	
	פרזול:	לפי מפרט	
	מחזיר:	עפ"י הנחיות יועץ אלומיניום	
גמר:	RAL 7031 גוון הסגרים, הצירים והידית יהיו זהים לגוון האלומיניום		מיקום : חדר בקרה - 104

רובינשטיין צבי + שי עופר אדריכלים
רחוב דיסקין 3 ירושלים
טל. 02 - 5638823 . פאקסימילי-ה 02 - 5662586

פרויקט : סימולציה - ביי"ס לסיעוד
המרכז הרפואי הילל יפה
רחד רה

הערה: כוון מתיחה ע"פ תכנית

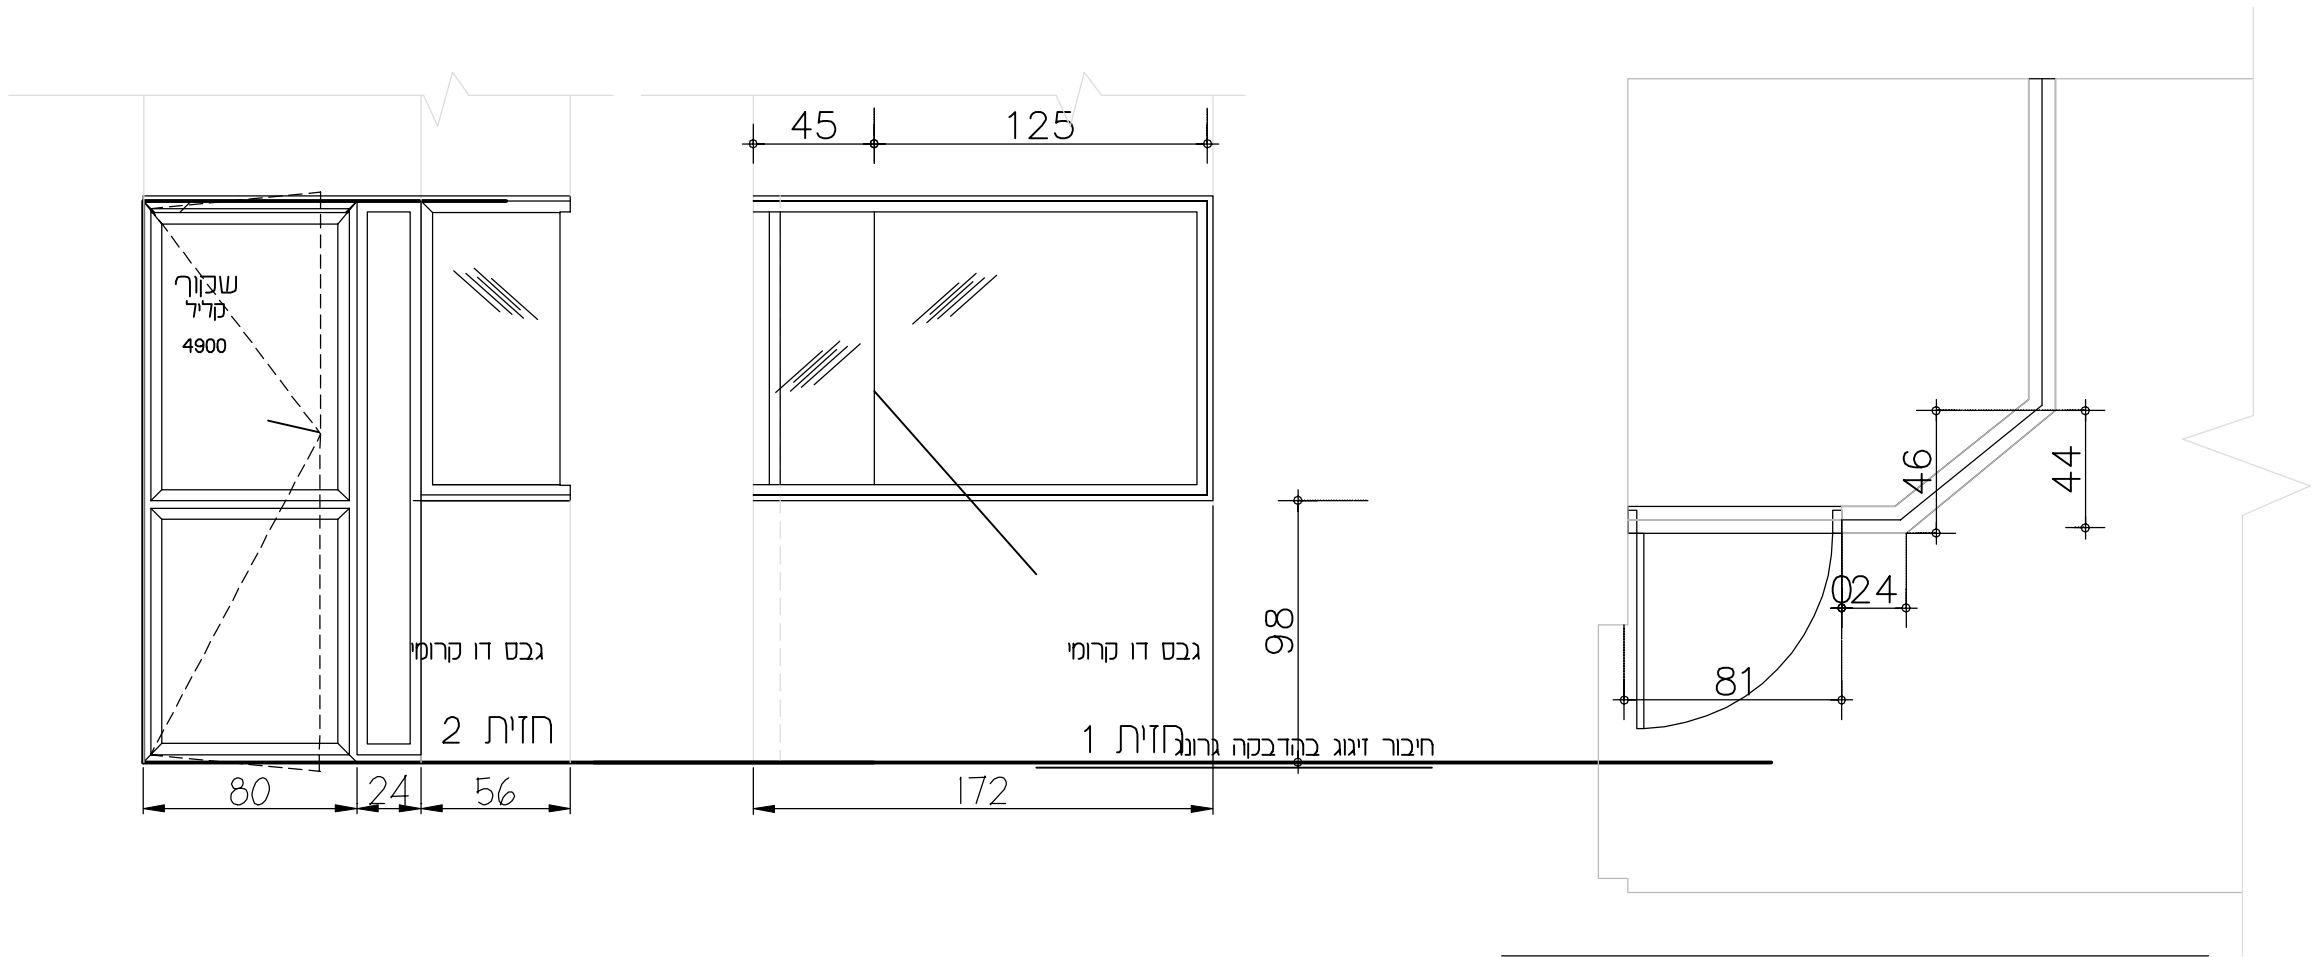

קנ"מ : 1:20

תאור : 2 דלתות, חד כנפית + חלון קבוע קטום מפרופיל קליל 4900 או ש"ע. כולל התקנת הדבשות בהיקף מסגרת הגבס משני צידי הכנף ע"פ פרט

משקוף מטיפוס: קליל 4900		גודל :	כמות : 1
קבוצת פרזול:	צירים:	ידיות :	בגון החלון
	פרזול:	שונות :	לדלת ולחלון זכוכית ביטחון רבודה 5+1.52+5 מ"מ שקופה שונות : זיגוג ע"פ דרישות ת"י 1099 על כל חלקיו
	מחזיר:	זכוכית:	גמר לפי בחירת האדריכל ובהתאם לדרישות המפרט הטכני
גמר:	RAL7031 גון הסגרים, הצירים והידית יהיו זהים לגון האלומיניום מיקום : חדר בקרה - 107		


פרויקט :

סימולציה - ביי"ס לסיעוד
המרכז הרפואי הילל יפה
רחד רה

רובינשטיין צבי + שי עופר אדריכלים
רחוב דיסקין 3 ירושלים
טל. 02 - 5638823. פאקסימיליה- 02 - 5662586

A-108.1

הערה: כוון פתיחה ע"פ תכנית

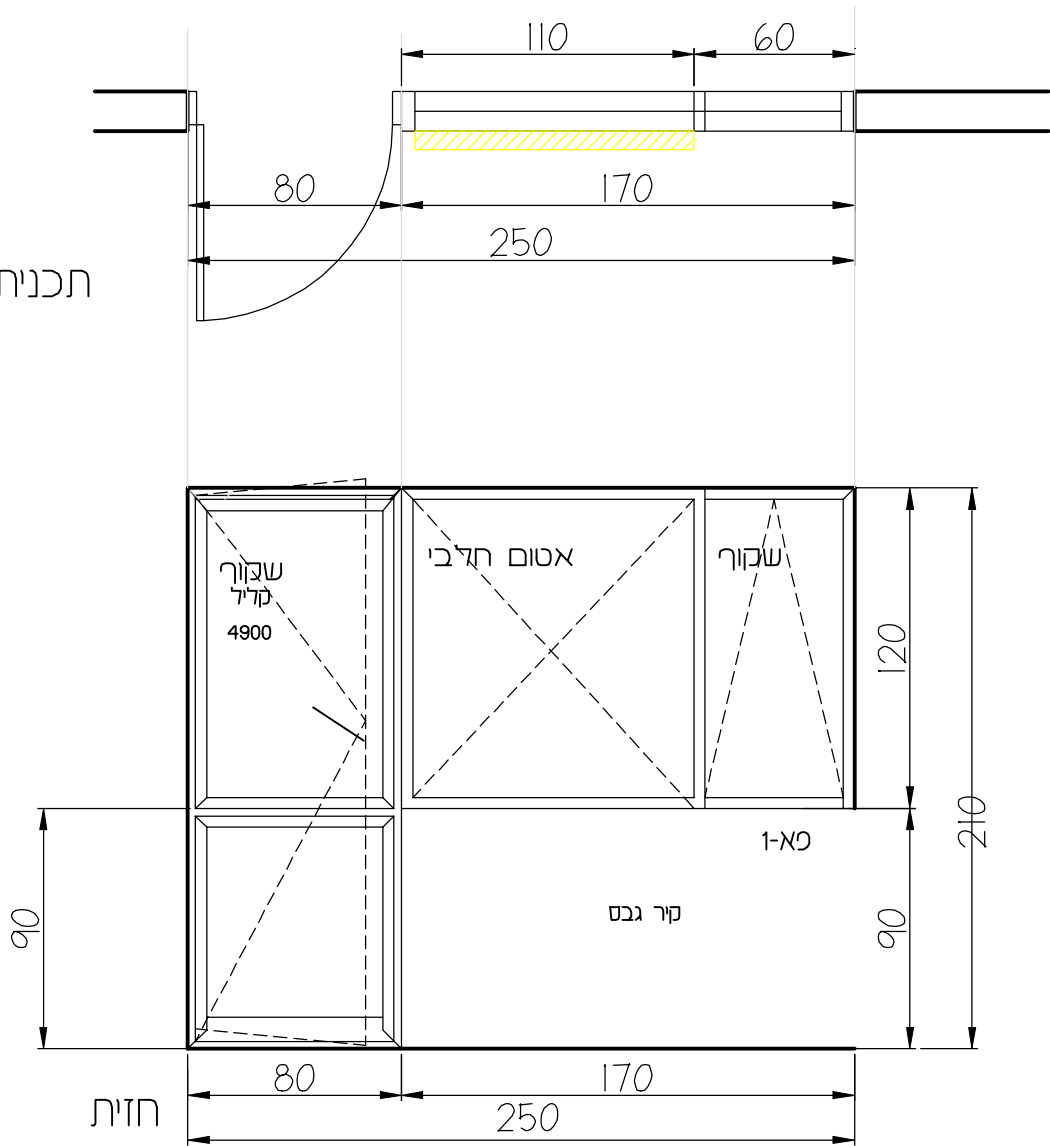


1:20

תאור: דלת חד כנפית + חלון הזזה צד על פתח קיים מכרופיל קליל 4900 או ש"ע כולל התקנת הלבשות ברוקף מסגרת הגבס משני צידי הכנף ע"פ פרט

משקוף מטיכוס:	קליל 4900	גודל :	כמות : 4
קבוצת כרזול:	צירים:	קליל 4900	ידיית : בגון החלון
	כרזול:	לפי מכרט	שונות : זכוכית, בידודית 4+12+5 שקופה, זיגוג ע"פ דרישות ת"י 1099 על כל חלקיו
	מחזיר:	עפ"י הנחיות יועץ אלומיניום	זכוכית : גמר לפי בחירת האדריכל ובהתאם לדרישות המכרט הטכני
גמר:	RAL7031 גוון הסגרים, הצירים והידיית יהיו זהים לגוון האלומיניום	מיקום :	חדרי סימולציה 101, 102, 103, 105


סימולציה - ביי"ס לסיעוד
המרכז הרפואי הילל יפה
רח ד רה

רובינשטיין צבי + שיי עומר אדריכלים
רחוב דיסקין 3 ירושלים
טל. 5638823 - 02. פאקסימילי-ה 5662586 - 02

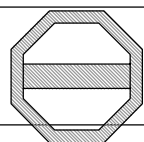

סימון בתכניות:

סימון בתכניות:

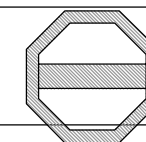

מחזיר שמן LCN 4040

קנ"ח : 1:20

מעבר נטו מינ', - 82 ס"מ
כיוון פתיחה ע"פ תכנית

מעקור מטיפוס : A

קבוצת פרזול :	צירים : swing clear	ידיות : תפוח בחוץ וידית לפתיחה בתוך החדר
AC-3	הכנה במשקוף וקירות למנעול חשמלי נגדי פרזול ידגם effeff118 לפי שרטוט AC-3	שונות : הכנות במשקוף לפי ההנחיות ב- AC-3

מחזיר : יש
זכוכית :

פרויקט :

סימולציה - ביי"ס לסיעוד
המרכז הרפואי הילל יפה

פרויקט :

סימולציה - בי"ס לסינוד
המרכז הרפואי הילל יפה

כיסוי בפרופיל נירוסטה 2 מ"מ

מעבר נטו מינ' - 122 ס"מ
כיוון פתיחה ע"פ תכנית

מחקור מטיפוס : A	גודל : 130x210	כמות : 1
------------------	----------------	----------

קבוצת פרזול :	צירים : swing clear	ידיות : תפוח בחוץ וידית לפתיחה בתוך החדר
AC-3	הכנה במשקוף וקירות למנעול חשמלי נגדי פרזול ידגם effeff118 לפי שרטוט AC-3	שונות : הכנות במשקוף לפי ההנחיות ב- AC-3


מחזיר :

רובינשטיין צבי + שי עופר אדריכלים
רחוב דיסקין 3 ירושלים
טל. 5638823 - 02. פאקסימילי-ה 5662586 - 02

סימון בתכניות:

AC-3

דלת חד כנפית כניסה מבוקרת, יציאה חופשית

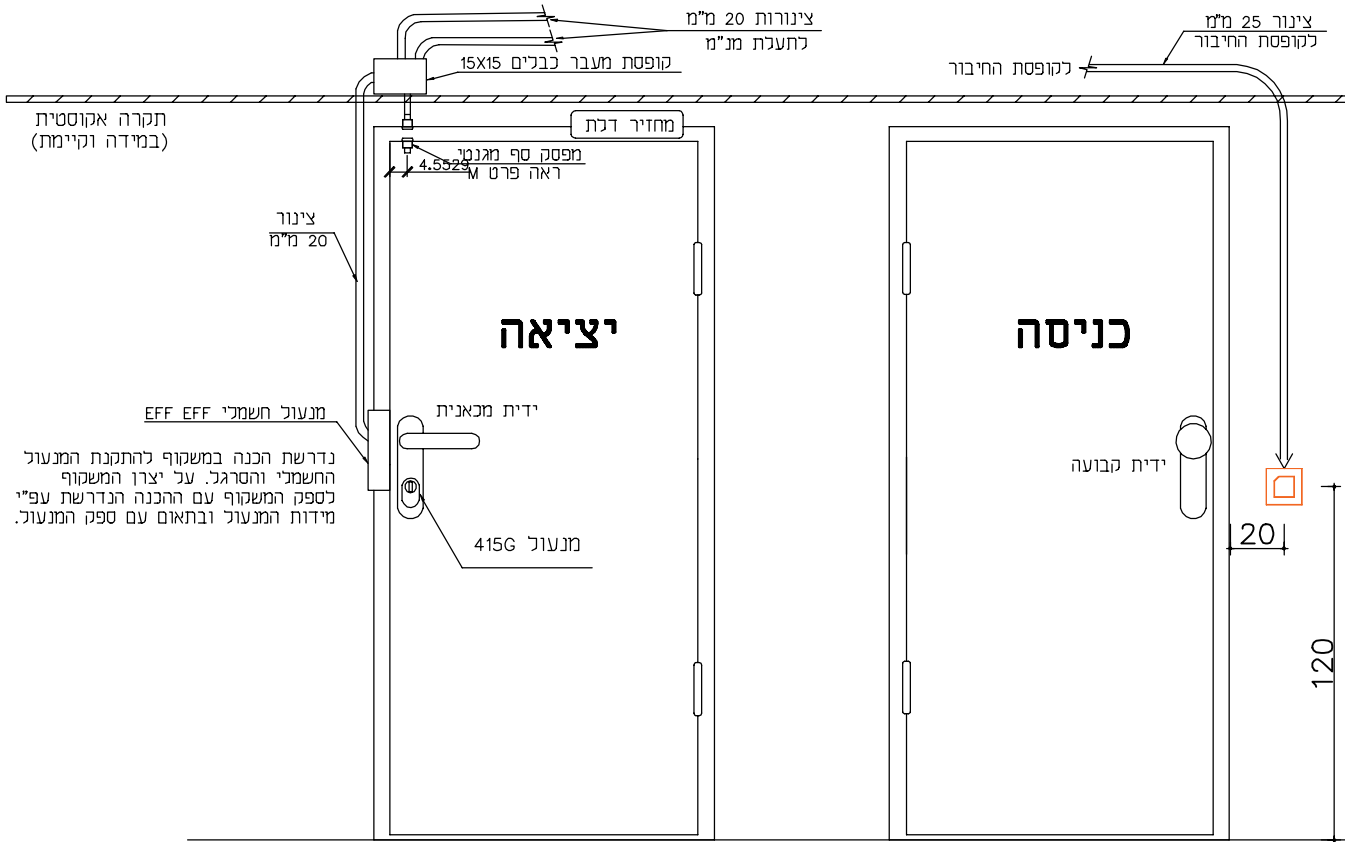

קנ"מ : 1:20

תאור :

משקוף מטיכוס :		גודל :	כמות :
קבוצת כרזול :	צירים : swing clear	ידיות :	
		שונות :	
מחזיר :	מיקום :	זכוכית :	
		מיקום :	


פרויקט :

סימולציה - בי"ס לסיעוד
המרכז הרפואי הילל יפה
רחוב דיסקין 3 ירושלים
טל. 5638823 - 02. פאקסימיליה- 5662586 - 02

רובינשטיין צבי + שי עופר אדריכלים
רחוב דיסקין 3 ירושלים
טל. 5638823 - 02. פאקסימיליה- 5662586 - 02

סימון בתכניות:

D-3

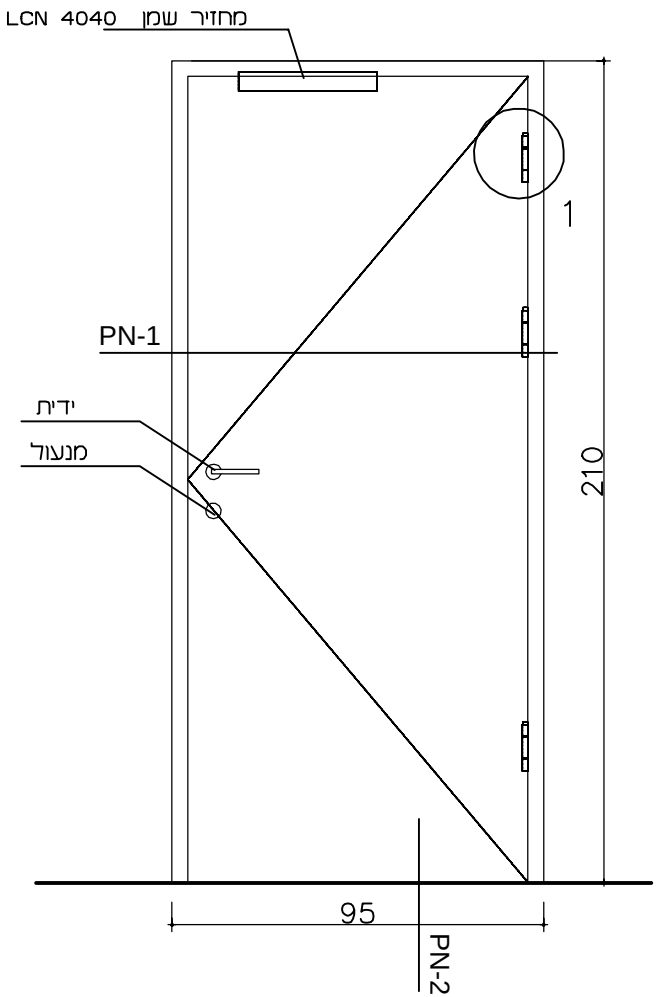

מעבר נטו מינ. 82 ס"מ
כיוון פתיחה ע"פ תכנית

קנ"מ : 1:20

תאור : דלת עץ חד כנפית כולל משקוף נירוסטה ע"פ פרטים
עם ציפוי מורמיקה משני צידי הכנף
לרבות מסגרת מעץ בוק 6 מ"מ מ- 4 צידי הכנף ' הצבועה בלכה שקופה.

משקוף מטיכוס : A		גודל : 95x210	כמות : 2
קבוצת כרזול :	צירים : swing clear	ידיות :	
		שונות :	
מחזיר : יש	מיקום : * כיתת לימוד	זכוכית :	
		מיקום :	



פרויקט :

סימולציה - בי"ס לסיעוד
המרכז הרפואי הילל יפה
רחוב דיסקין 3 ירושלים
טל. 5638823 - 02. פאקסימיליה- 5662586 - 02

רובינשטיין צבי + שי עופר אדריכלים
רחוב דיסקין 3 ירושלים
טל. 5638823 - 02. פאקסימיליה- 5662586 - 02

סימון בתכניות:

30\30 Y.N.T

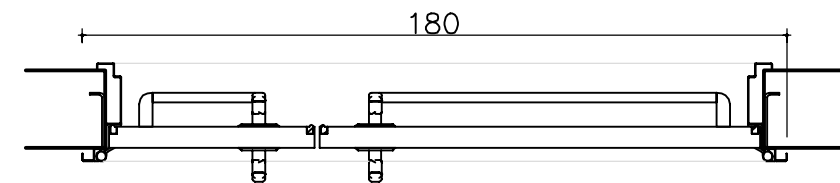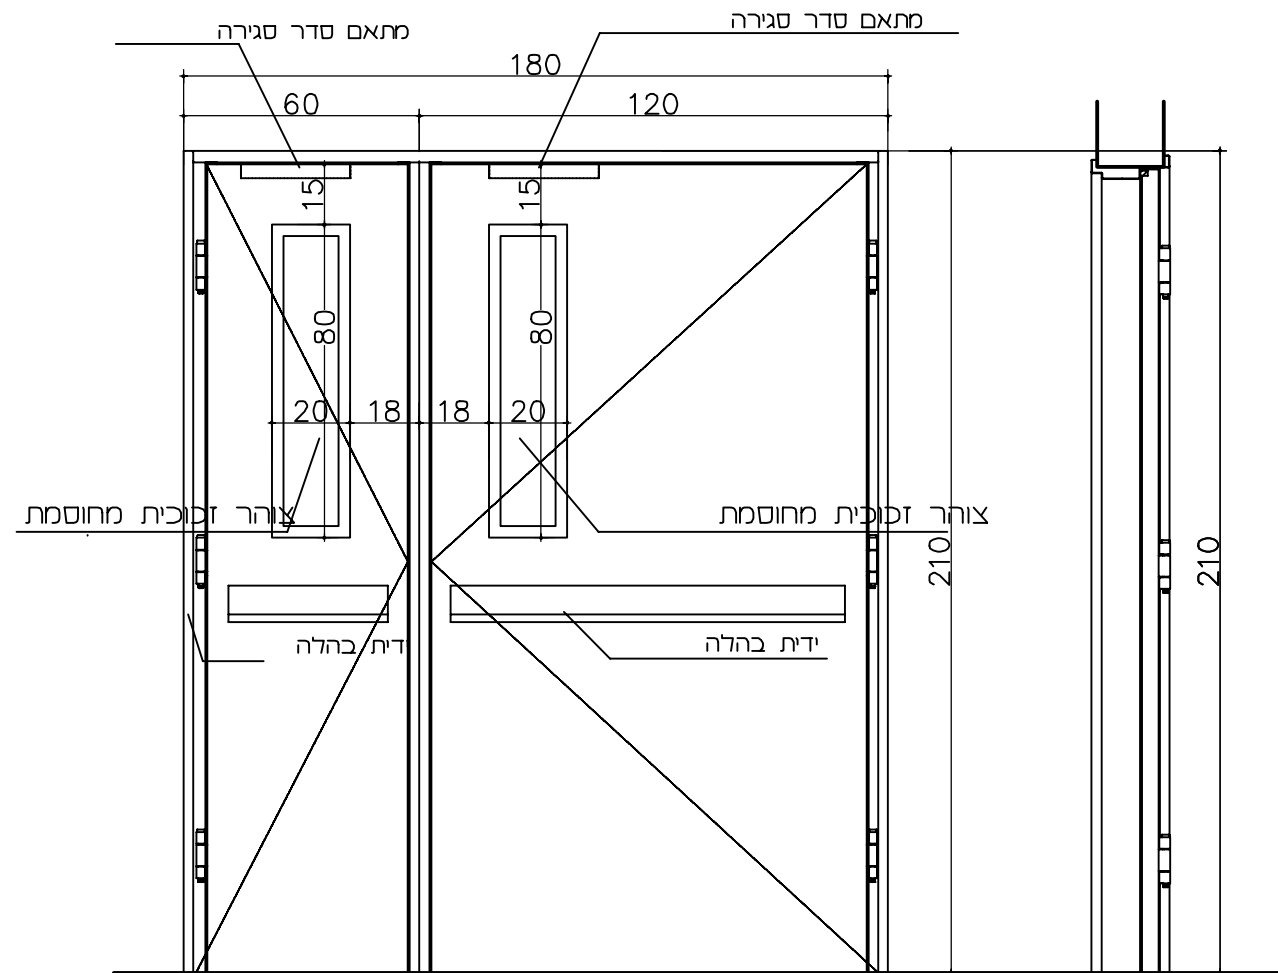

F
100.1

F
101.2

$$N.O$$

קנ"ח : 1:20

תאור: דלת חסינית אש 30 דקות, דו כנפית, נטולת שוליים, 100000 מחזור תפעולי, כולל צוהר בכל כנף

N.O דגם 2207-6 רינגל או שוו"ע


משקוף מטיכוס:		משקוף כח פלדה עופי דופן 2מ"מ מעטה כנף הדלת כח בעובי 1.5 מ"מ		גודל : 210 X 180		כמות : 2	
9	קבוצת כרזול:	צירים:		ידיות : ידיות על פי דרישת התקן כולל מתאם סגירה ABLOY \ מתאם סדר סגירה			
	פרזול:	F2-015-QR-01-HHLLYF		שוונות : חלל הדלת ממולא צמר סלעים			
		מחזיר:	מחזיר שמן LD4040 או שווה ערך באישור מתאם לרוחב הדלת ומשקלו		זכוכית : זכוכית עפ"י תקן		
גמר:	ע"פ בחירת האדריכל		מיקום : מבואת ח. מדרגות				

כרטיס:

סימולציה - בייס לסיעוד
המרכז הרפואי הילל יפה

רובינשטיין צבי + שי עומר אדריכלים
רחוב דיסקין 3 ירושלים
טל. 5638823 - 02. פאקסימיליה- 5662586 - 02

סימון		S 101-1 S 102-1 S 103-1 S 105-1
תאור גרפי		חור לברז סרגל גובה 20 ס"מ עם פאזה עדינה סרגל גובה 20 ס"מ עם פאזה עדינה 64 145 62 60 111 175 859 4 859 CORIAN לבן סגירת CORIAN דגם 859 מבט 52 20 64 5 R3 מבט על מחיצה
הערות		
לפני ביצוע יש לוודא תאום עם נגרות ואינסטלציה		
שם הפרויקט	מלר"ד - המרכז הרפואי הלל יפה	

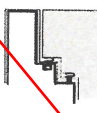
רמז	חידה	כמות	גימור	קוד פריט	מותג	תמונה ייצוגית
	יח	3	נירוסטה 304	90100915	Yale	
				ציר ספר-Yale-במידות 4.5X4 אינץ'		
פרזול מבוטל יש לבצע הכנות במשקוף וקירות בלבד						
	יח	1		89103501	Yale	
				ידית משיכה צינור+ידית מנוף-Yale-דגם N1 דגם קוטר 19-מין-בורג עובר-38 ביטחון-כולל מגן צילינדר		
	יח	1	מגולוון	89103766	NEMEF	
				מנעול מכאני חבוי רחב-דגם 36/1769-במידות 9/72/65 -מין-פתיחה מהירה פונקציה E-		
	יח	1		89102842	TESA	
				מתאם לקומפקט מ-8 מ"ל-9 מ"מ-TESA		
	יח	1		89104095	Effe	
				נגדי חשמלי-Effe-דגם 118.10 סרט 52035-פרופיקס 1 - 24/10 וולט - AC/DC		
	יח	1	נירוסטה	89102075	Pemko	
				סף תחתון אקוסטי--דגם 411APKL-במידה 41 אינץ' - 1040 מ"מ		
	יח	1	נירוסטה	98101917	Pemko	
				אטם היקפי ע"פ דרישת אקוסטיקה (מחייב פינוי מתאים במשקוף) - ע"י יצרן		
	יח	1	US26D	89101813	Rockwood	
				מעצור רצפה לדלת-Rockwood-דגם 440		

פרזול לדלתות אש

דלת אש דו כנפית- לשונית בלבד, פתיחה מהירה פנימה בכיוון משיכת הדלת, ידיית מנף, מחזיר דלת SET F2-015-QR-01-HHLLYF

תמונה ייצוגית	מותג	קוד פריט	גימור	כמות	יחידה
	Yale	90100915	נירוסטה 304	6	יח
ציר ספר-Yale במידות 4.5X4 אינץ					
	Mul-T-Lock	98101905		1	יח
צילינדר זמני-MTL 200 יוחלף באחריות הקבלן לצילינדר קבוע במערכת מאסטר מבוקרת שכפול--מדגם MTL800					
	TESA	89104566	נירוסטה 316L	1	יח
ידיית בודדת-TESA-דגם SENA MSIML872IS16- מנוף עם שלט-מחוזקות נגד תלישה-72 מ"מ - קומפקט 8 מ"מ					
	TESA	89104236	נירוסטה	1	יח
סט ידיית-TESA-דגם SENA MSIMF872IS16- מנוף/מנוף עם שלט-מחוזקות נגד תלישה-72 מ"מ - קומפקט 8 מ"מ					
	TESA	89104287		1	יח
מנעול רחב לשונית בלבד-TESA-דגם CF60-הפיך-בהלה-מתאים לדלת אש עם פתיחה מהירה פנימה בכיוון משיכת הדלת					
	TESA	89101487		1	יח
מערכת נעילה בכנף פסיבית-TESA-דגם CF32 -במידות 9/65 מתאימה למנעול מכאני בכנף הניידת (לא כולל מוטות ושנפר עליון)					
	TESA	89102142		1	יח
קומפקט (ציר) מפוצל-TESA-במידות 8-9 / 9-8					
	TESA	89101488		1	יח
אביזר עליון-TESA-דגם RETFACF32-למערכת נעילה בכנף פסיבית					
	TESA	89101802		1	יח
סט בריחים-TESA-עבור מנעול-CF32-זוג מוטות ואביזר תחתון למערכת נעילה בכנף פסיבית					
	ASSA ABLOY		אפור	2	יח
זרוע סטנדרטית לסגר הידראולי-ASSA ABLOY-דגם DCG190 -עבור סגר הידראולי דגם DC340/DC300					
	ASSA ABLOY	89102212	אפור	2	יח
סגר הידראולי-ASSA ABLOY-DC340-ללא זרוע					
	Rockwood	89102148		1	יח
מתאם סגירה-Rockwood-דגם 2696 - לפתח ברוחב 96 אינץ					

תאור גראפי :

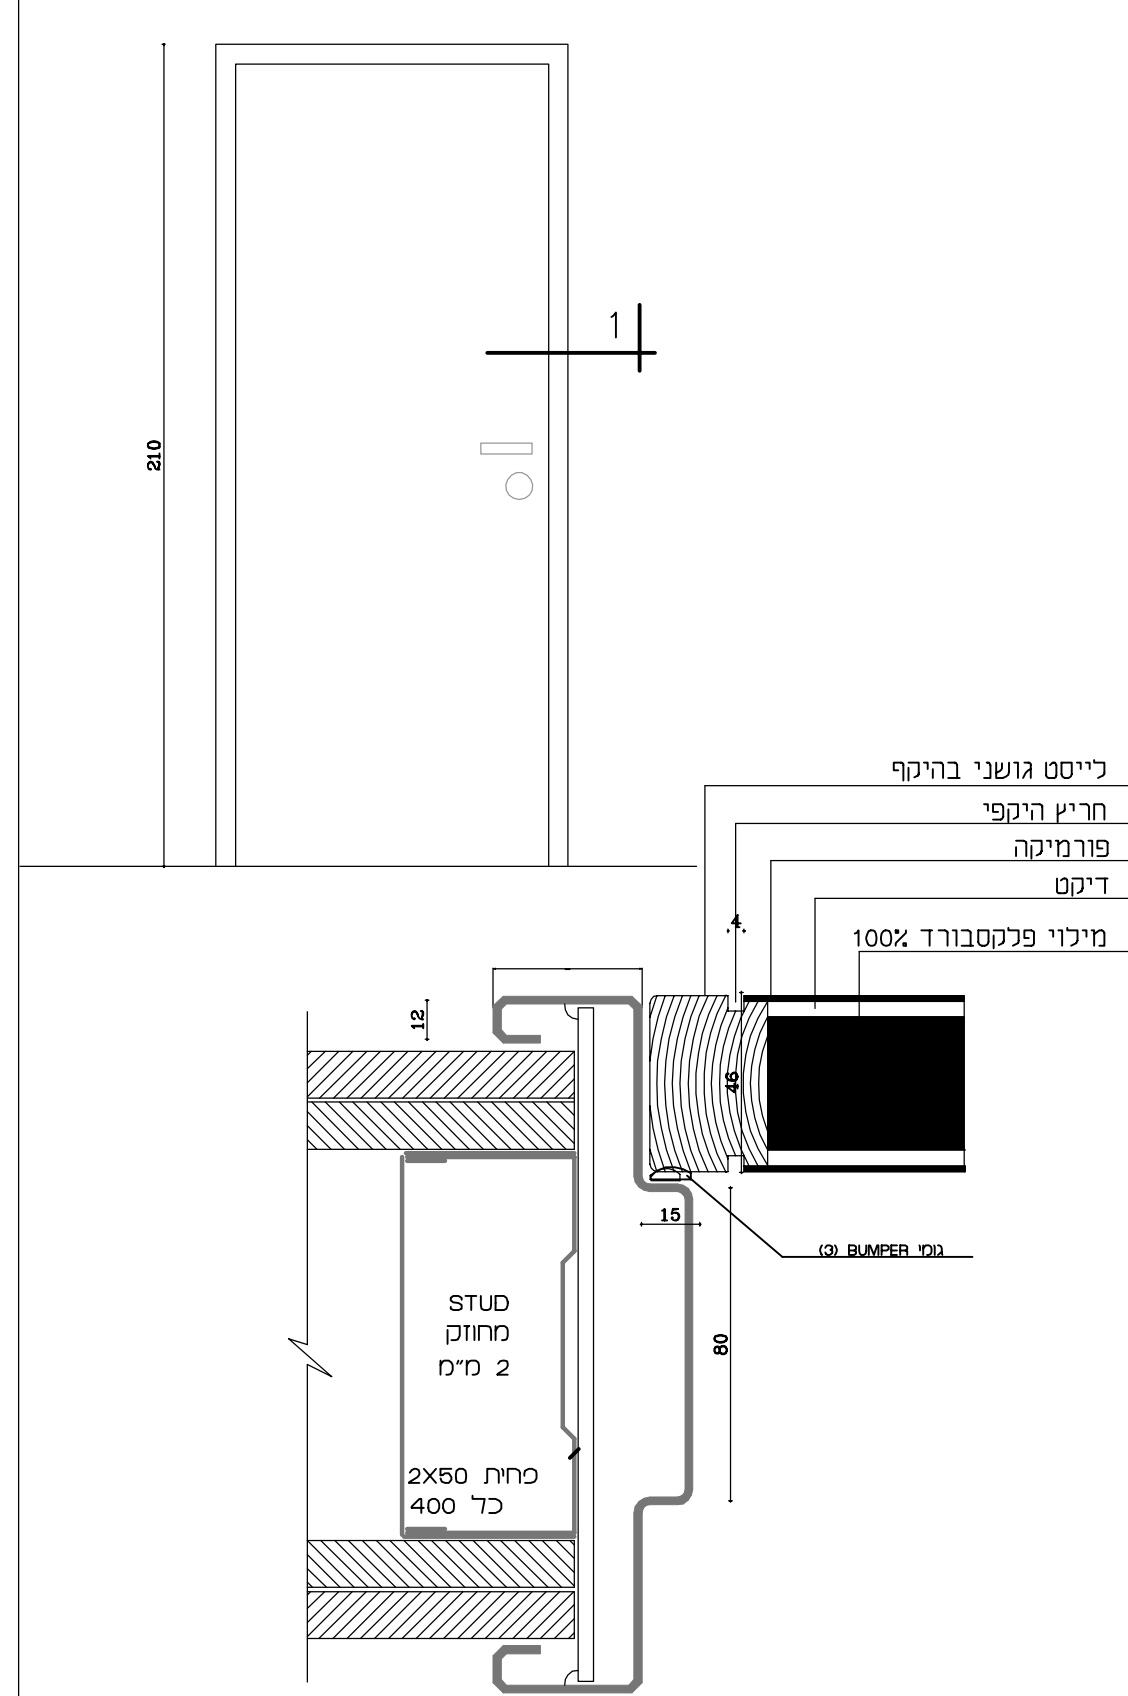


קנ"מ : 1:20

כרויקט :

סימולציה - בית ספר לסינוד
המרכז הרפואי הילל יפה
ר

רובינשטיין צבי + שי עופר אדריכלים
רחוב דיסקין 3 ירושלים
טל. 5638823 - 02. פאקסימיליה-ה 5662586 - 02

תאור גראפי :

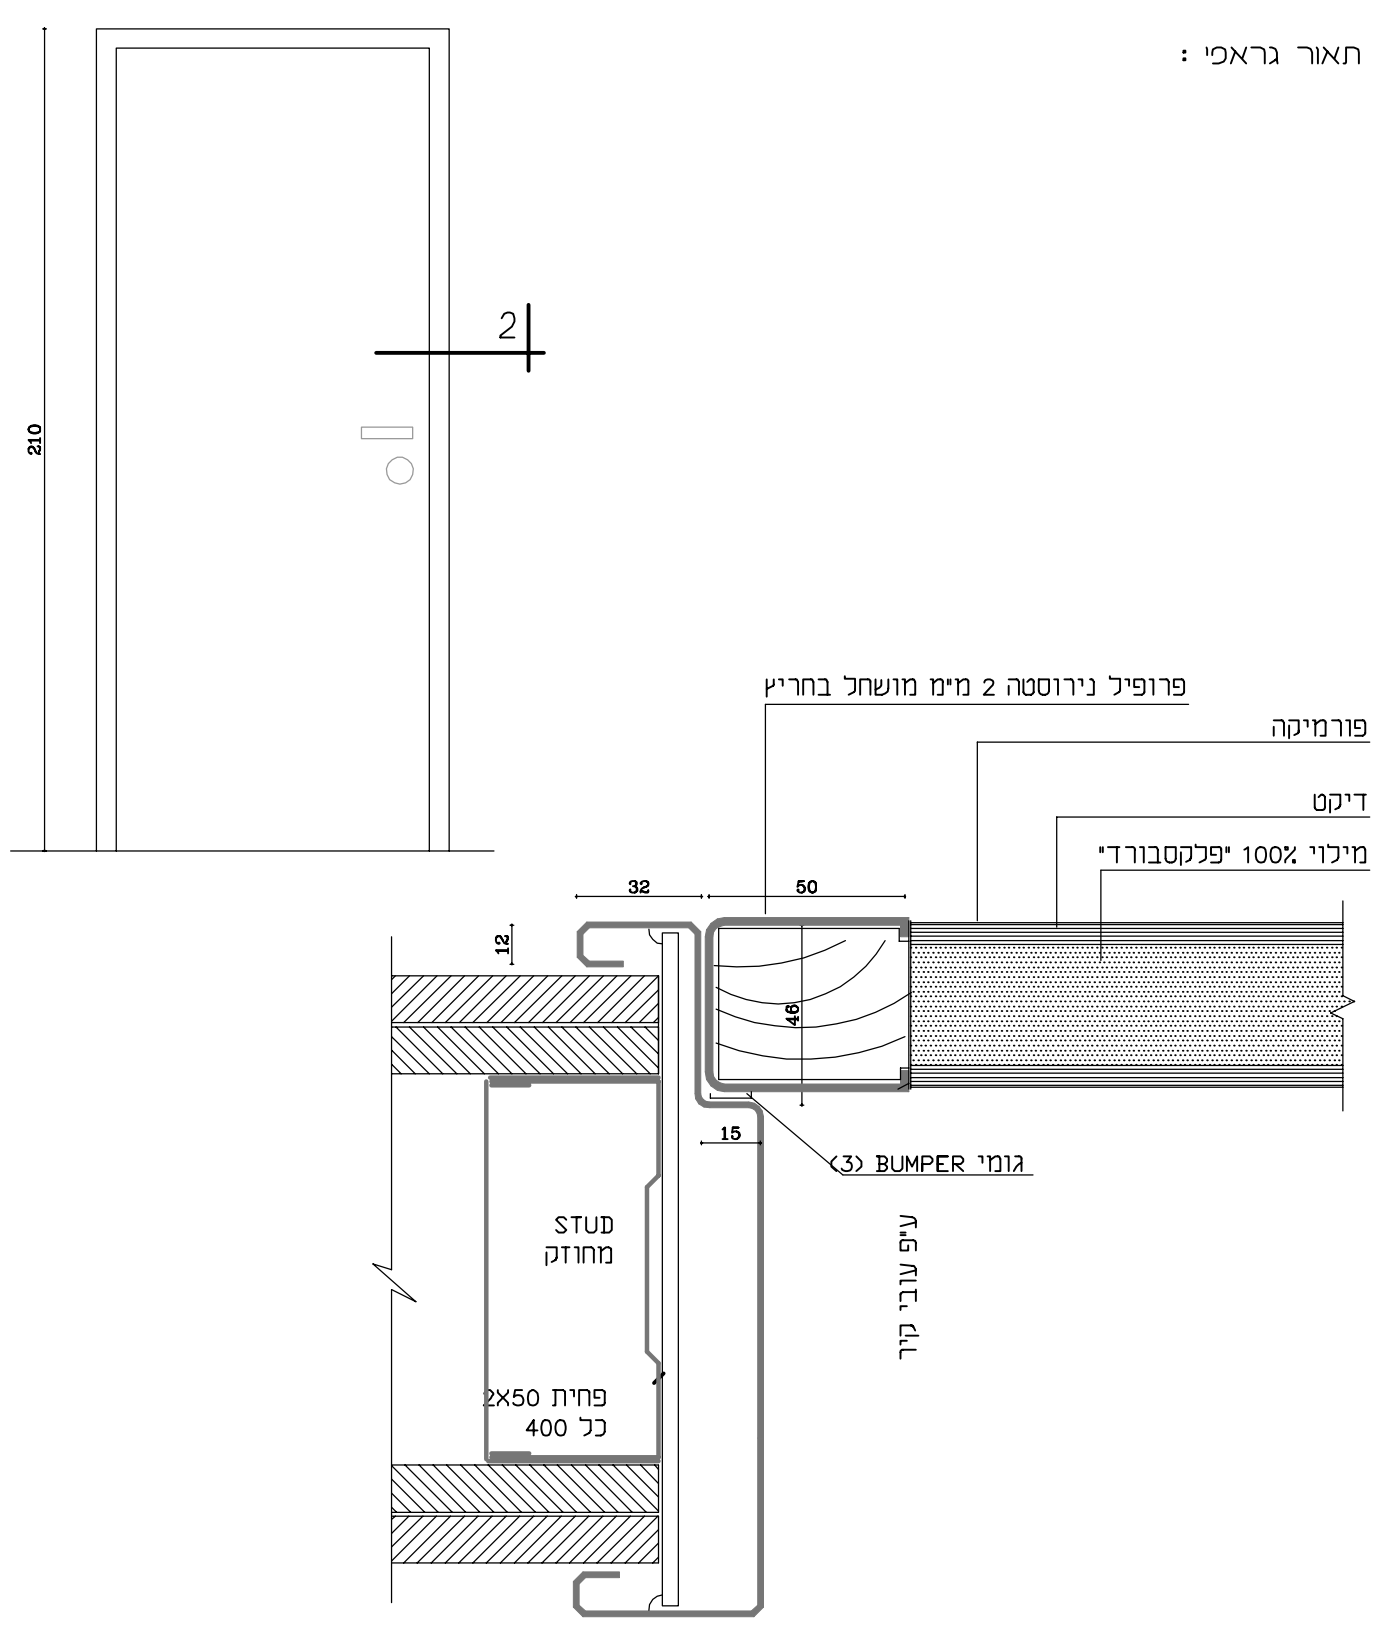

ביצוע הכרופיל יכול לחר למנעול אשר יבוצע לפני התקנת הכרופיל
קנ"מ : 1:20

כרויקט :

סימולציה - בית ספר לסינוד
המרכז הרפואי הילל יפה
ר

רובינשטיין צבי + שי עופר אדריכלים
רחוב דיסקין 3 ירושלים
טל. 5638823 - 02. פאקסימיליה-ה 5662586 - 02