

פריטי ריהוט קבוץ


חברת למכרז

מקור הפורמייקה 1111
מחונית אלון גרמנית טאכ 18941
מחונית כחול די 3727

ריהוט המסомнן 1
ריהוט המסомнן 2
ריהוט המסомнן 3

23/07/23

סימון בתכניות:

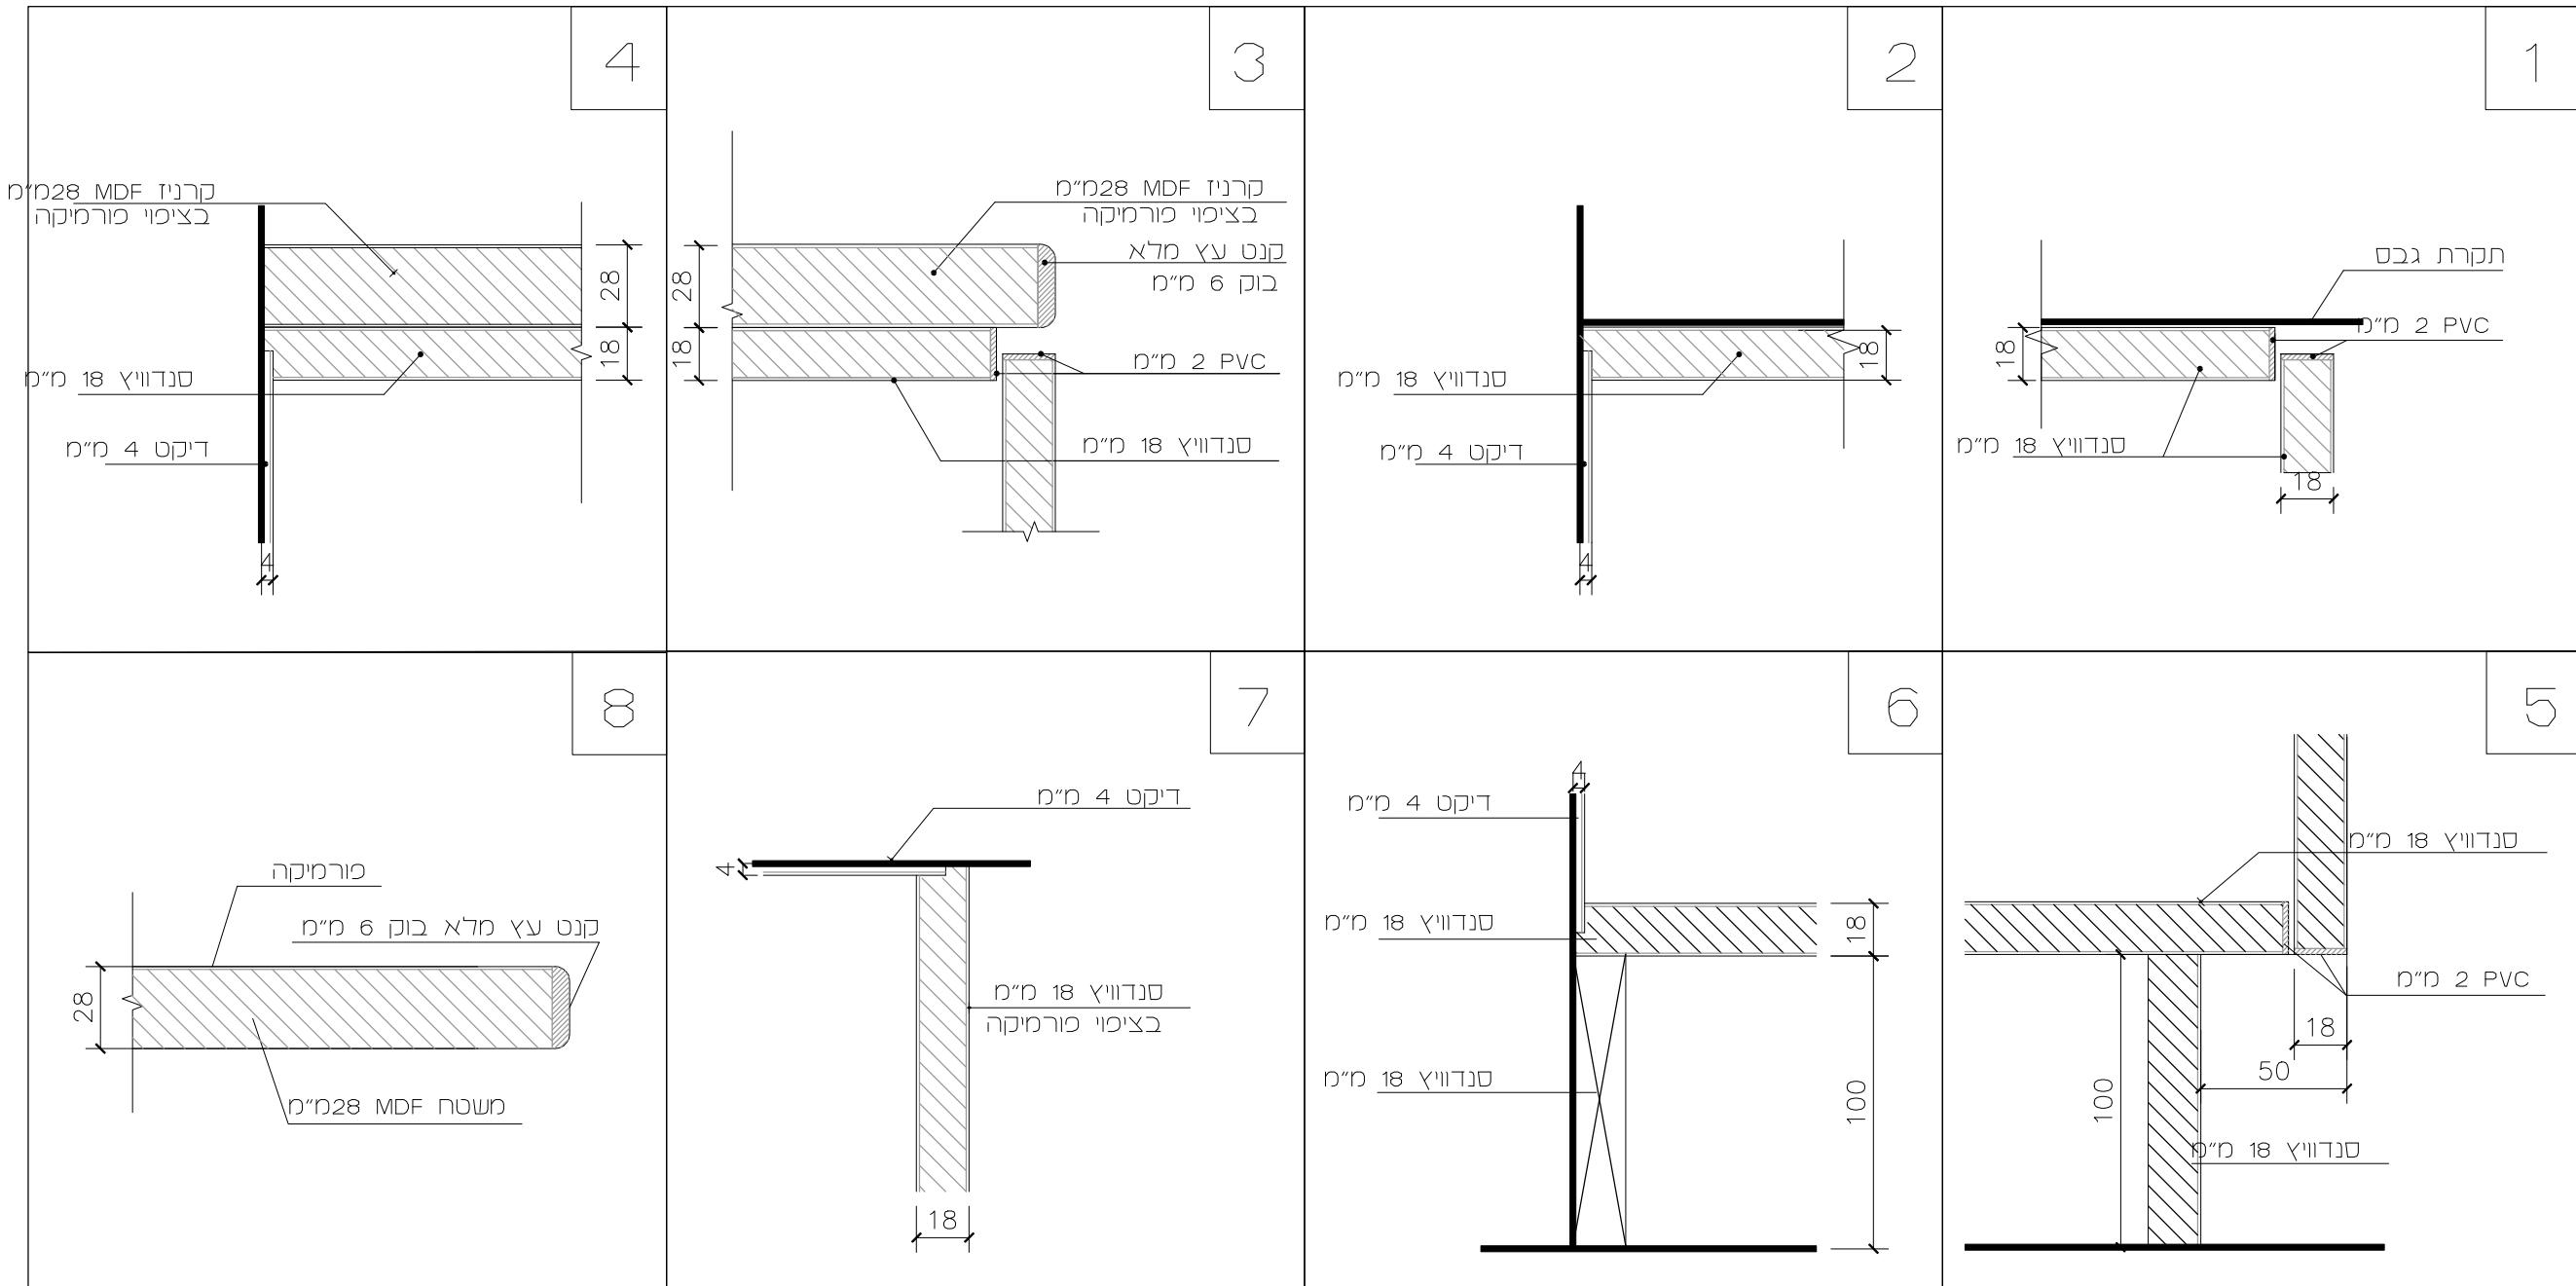


פרויקט :

מחלקה שלוחות-חדרי לידה המרכז הרכווי היל יפה

רובינשטיין צבי + שי עופר אדריכלים
רחוב דיסקין 3 ירושלים 26109
טל. 02-5638823 פקס: 02-5662586

סימון בתכניות:

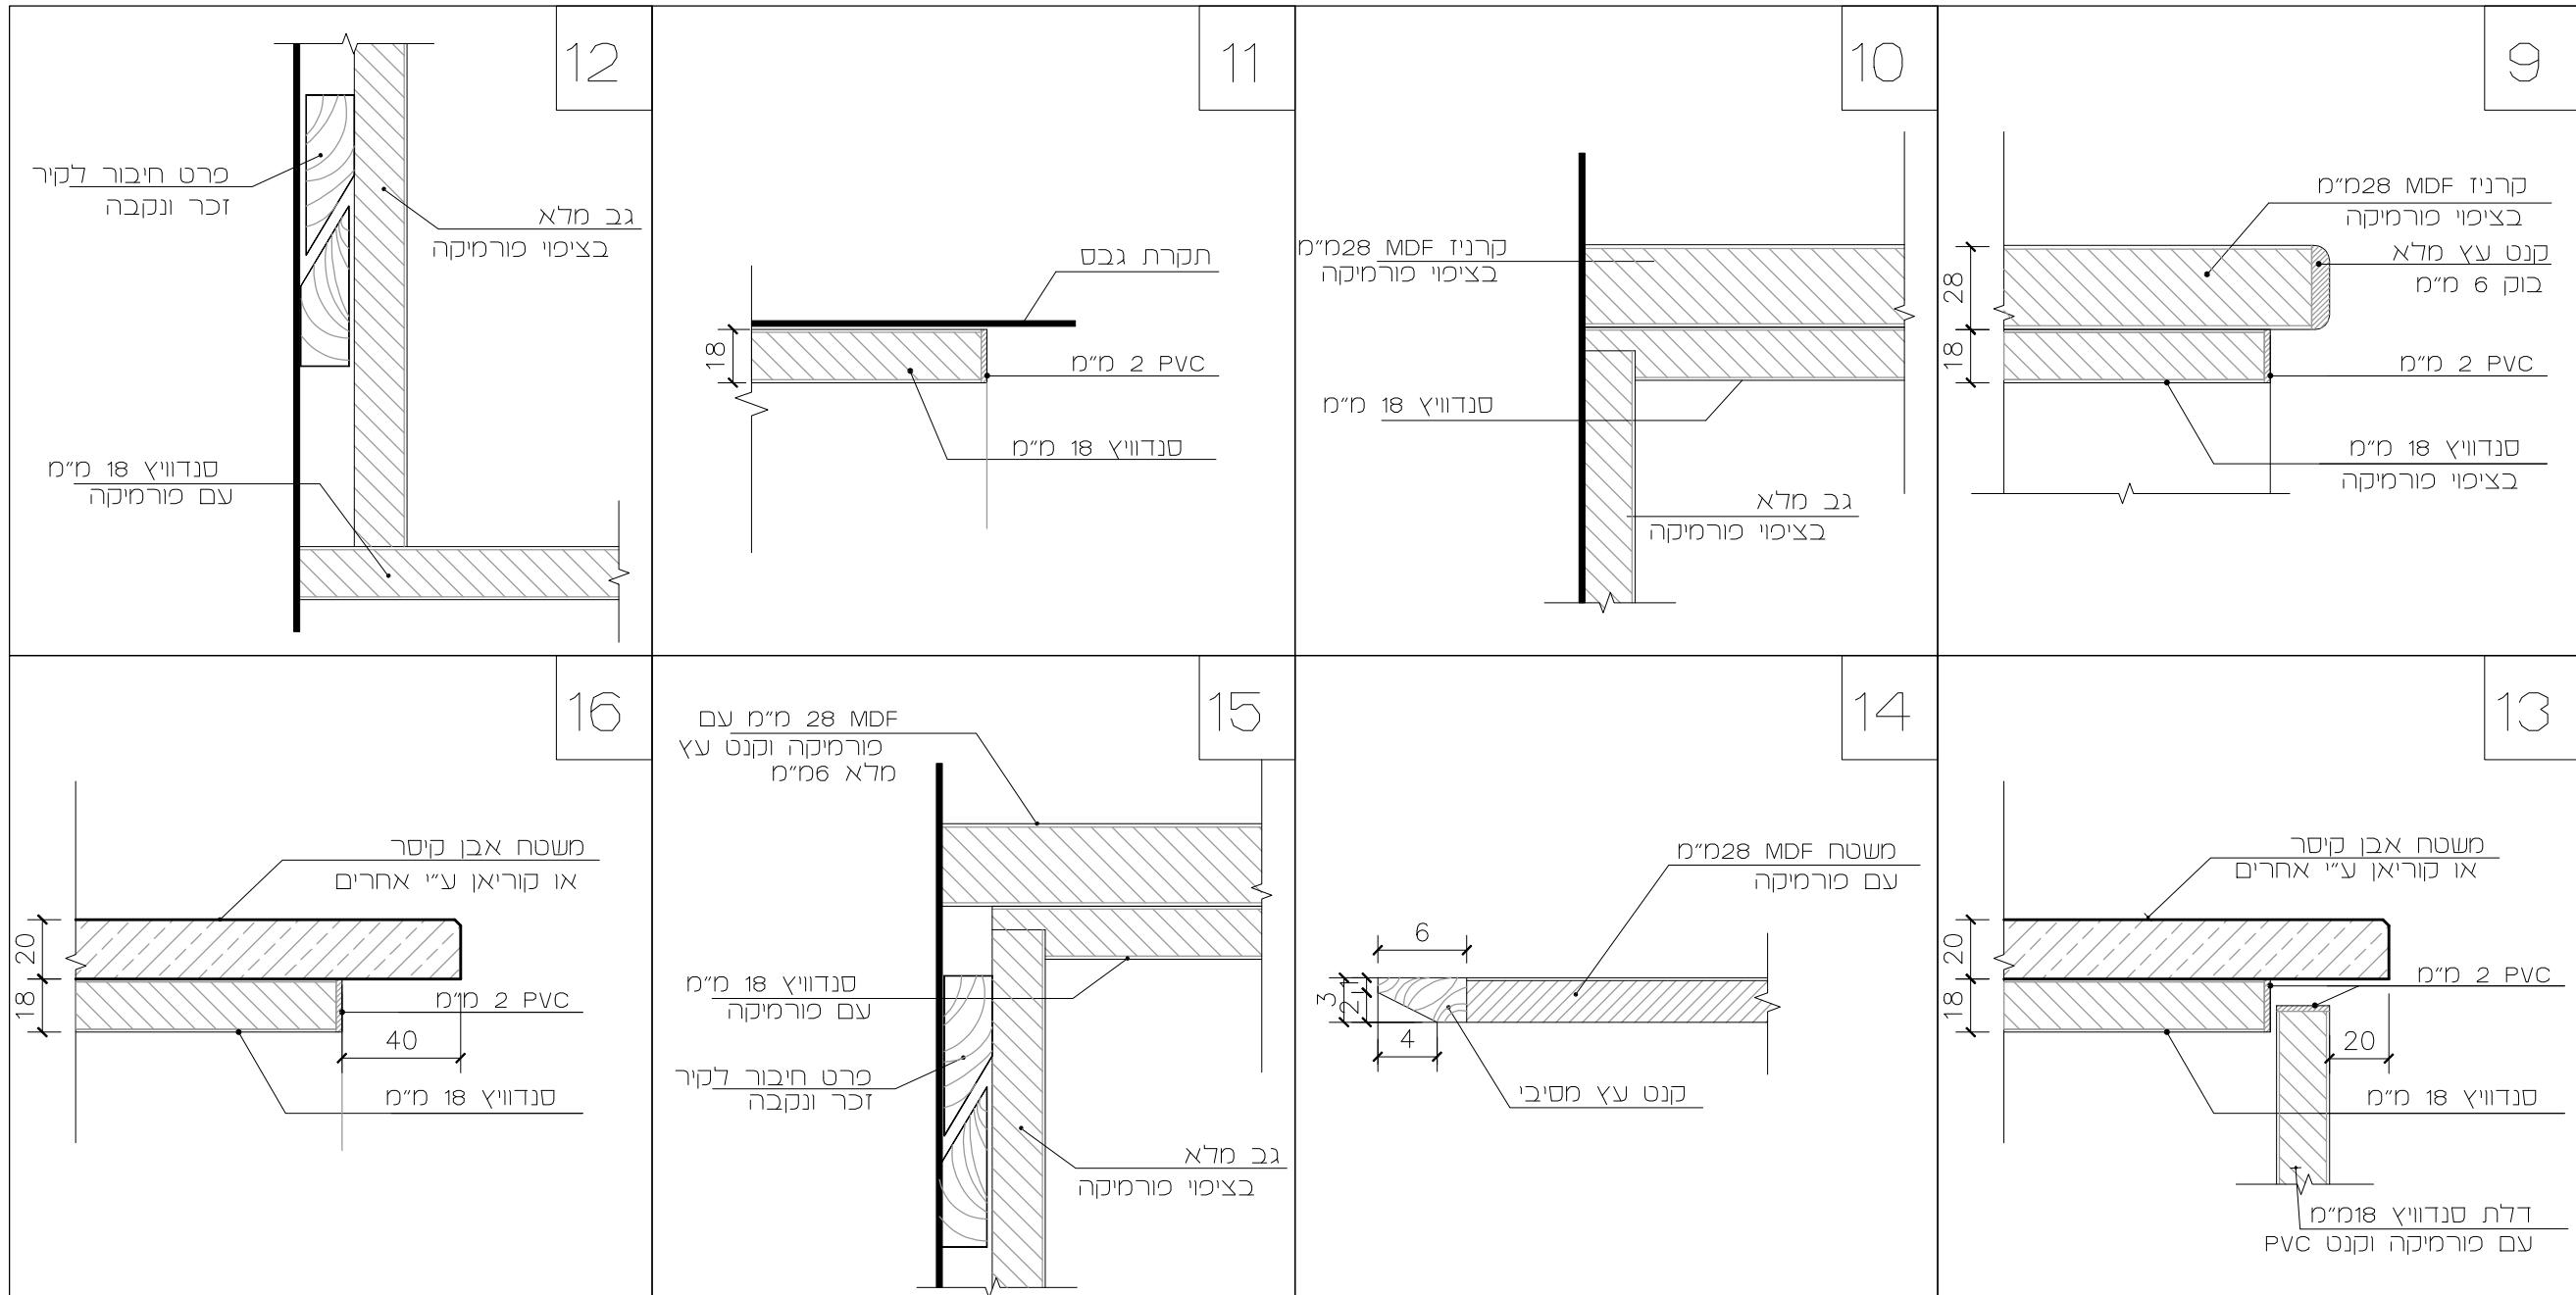


פרויקט :

מחלקה שלדות-חדרי לידה המרכז הרפואית הלל יפה


רוביינשטיין צבי + שי עופר אדריכלים
רחוב דיסקון 3 ירושלים 27059
טל. 02-5662586 פקס: 02-5638823

R 08.2	R 07.2	R 04.2	R 03.2	R 02.2	R 01.2
-----------	-----------	-----------	-----------	-----------	-----------


סימון בתכניות:

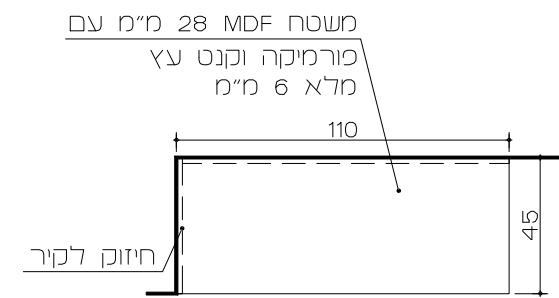

תכנית

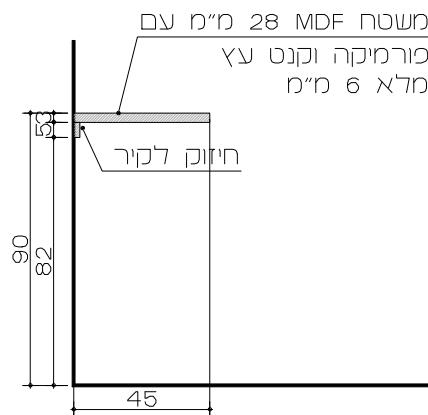

חתך

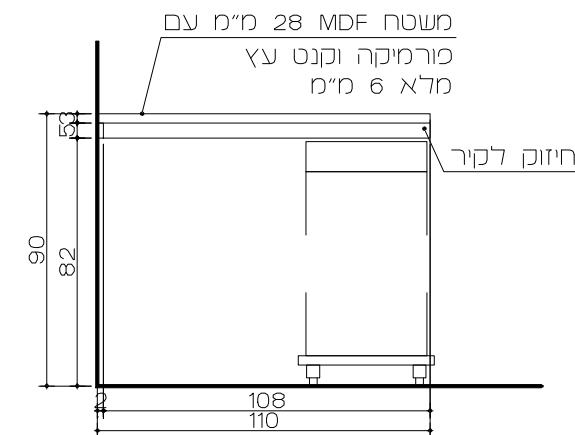

חיזית

תאורה: עמדת עבודה	תאורה: כירור חדרי לידה
-------------------	------------------------


הערות:	הערות:
--------	--------

כמות : 6	כמות : 5
----------	----------


פרויקט : המרכז הרפואי הילל יפה חדרי לידה	פרויקט : רובינשטיין צבי + שי עופר אדריכלים רחוב דיסקיו 3 ירושלים 91072 טל. 02-5662586 פקסטוליה 02-5662586
---	---

R 08.1	R 04.1	R 03.1	R 02.1	R 01.1
-----------	-----------	-----------	-----------	-----------


סימון בתכניות:

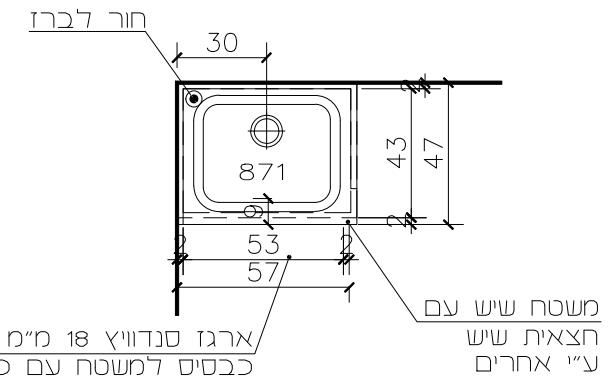

תכנית

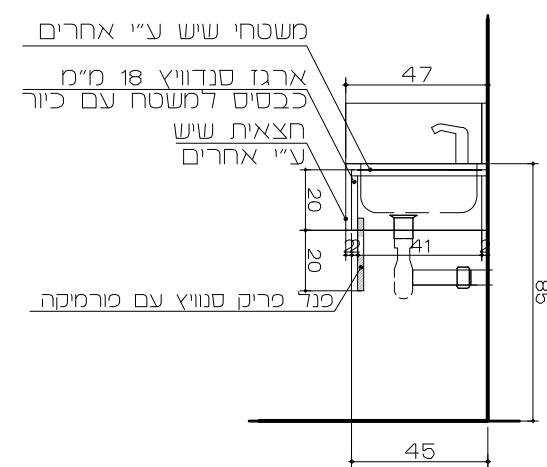


חתך

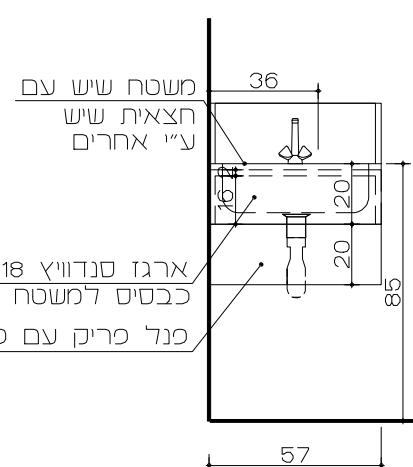

חיזית

R	R	R	R	R	R
08.3	07.3	04.3	03.3	02.3	01.3

סימון בתכניות:

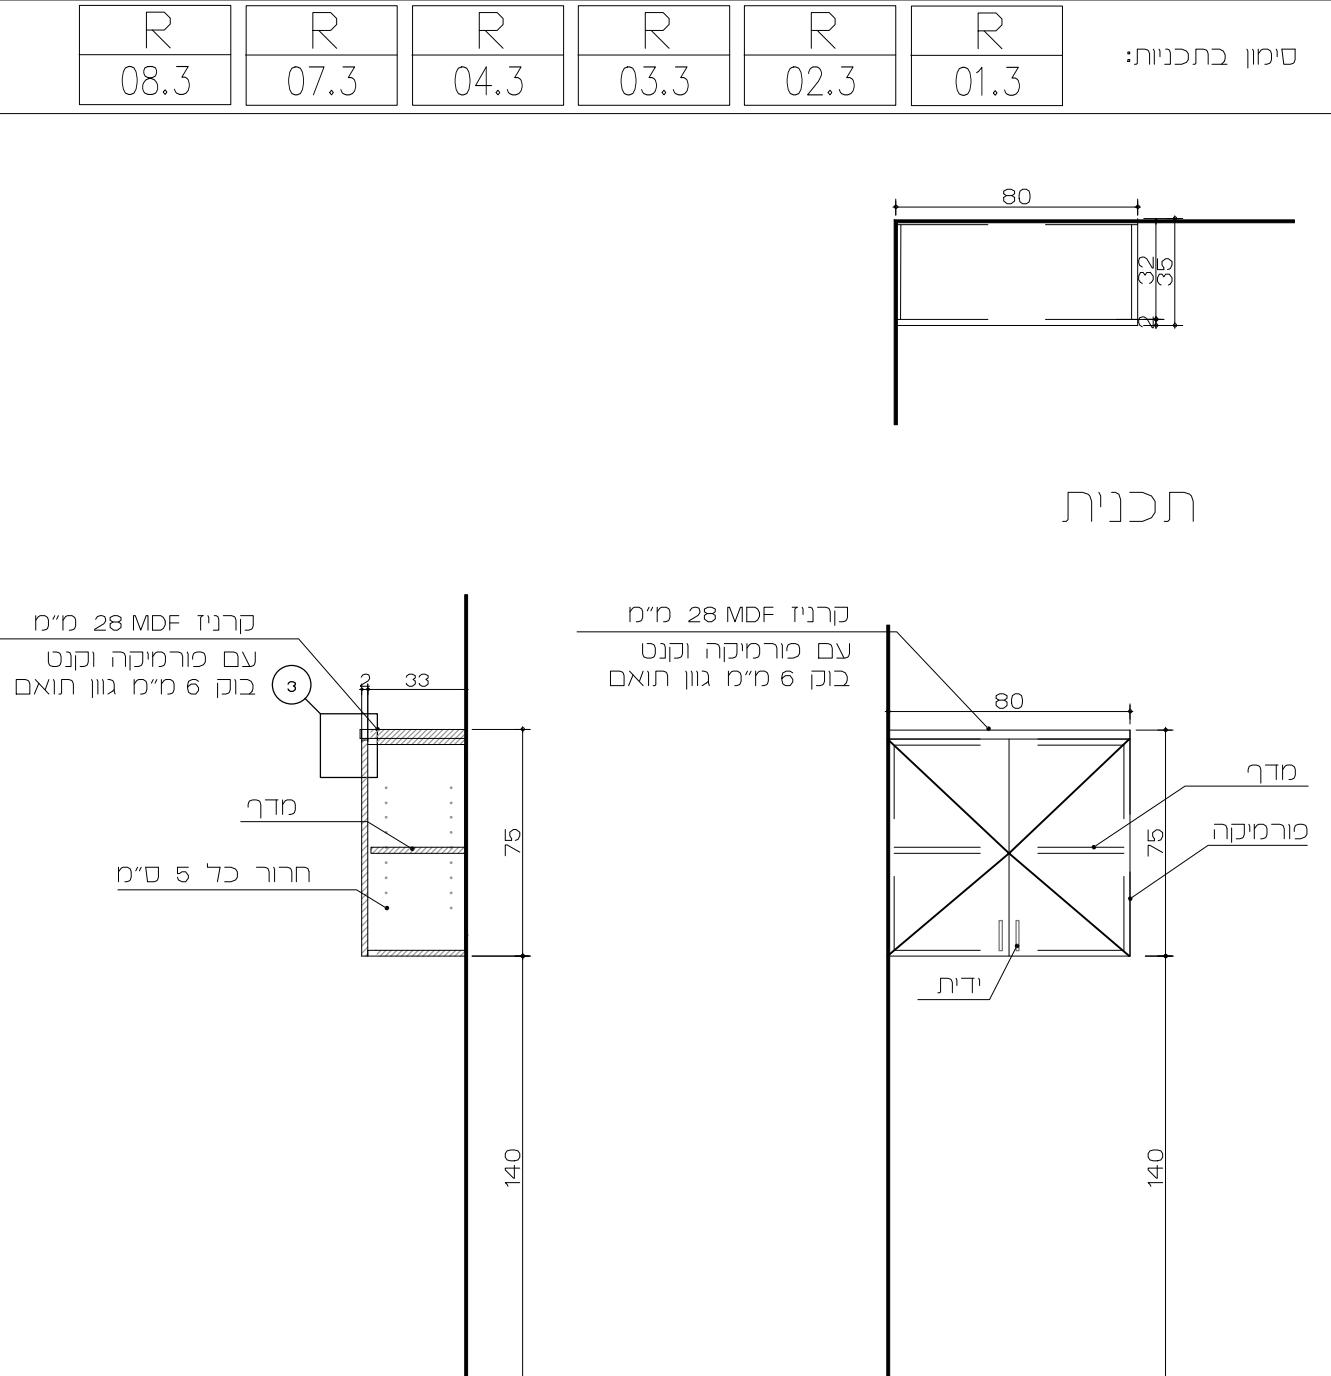


פרויקט :

המרכז הרפואי היל יפה
חדורי לידה

רובינשטיין צבי + שי עופר אדריכלים
הרחוב דיסקון 3 ירושלים 91059
טל. 02-5638823 פקס: 02-5662586

תאורה: ארוןות עלילונים
הערות:
כמות: 6

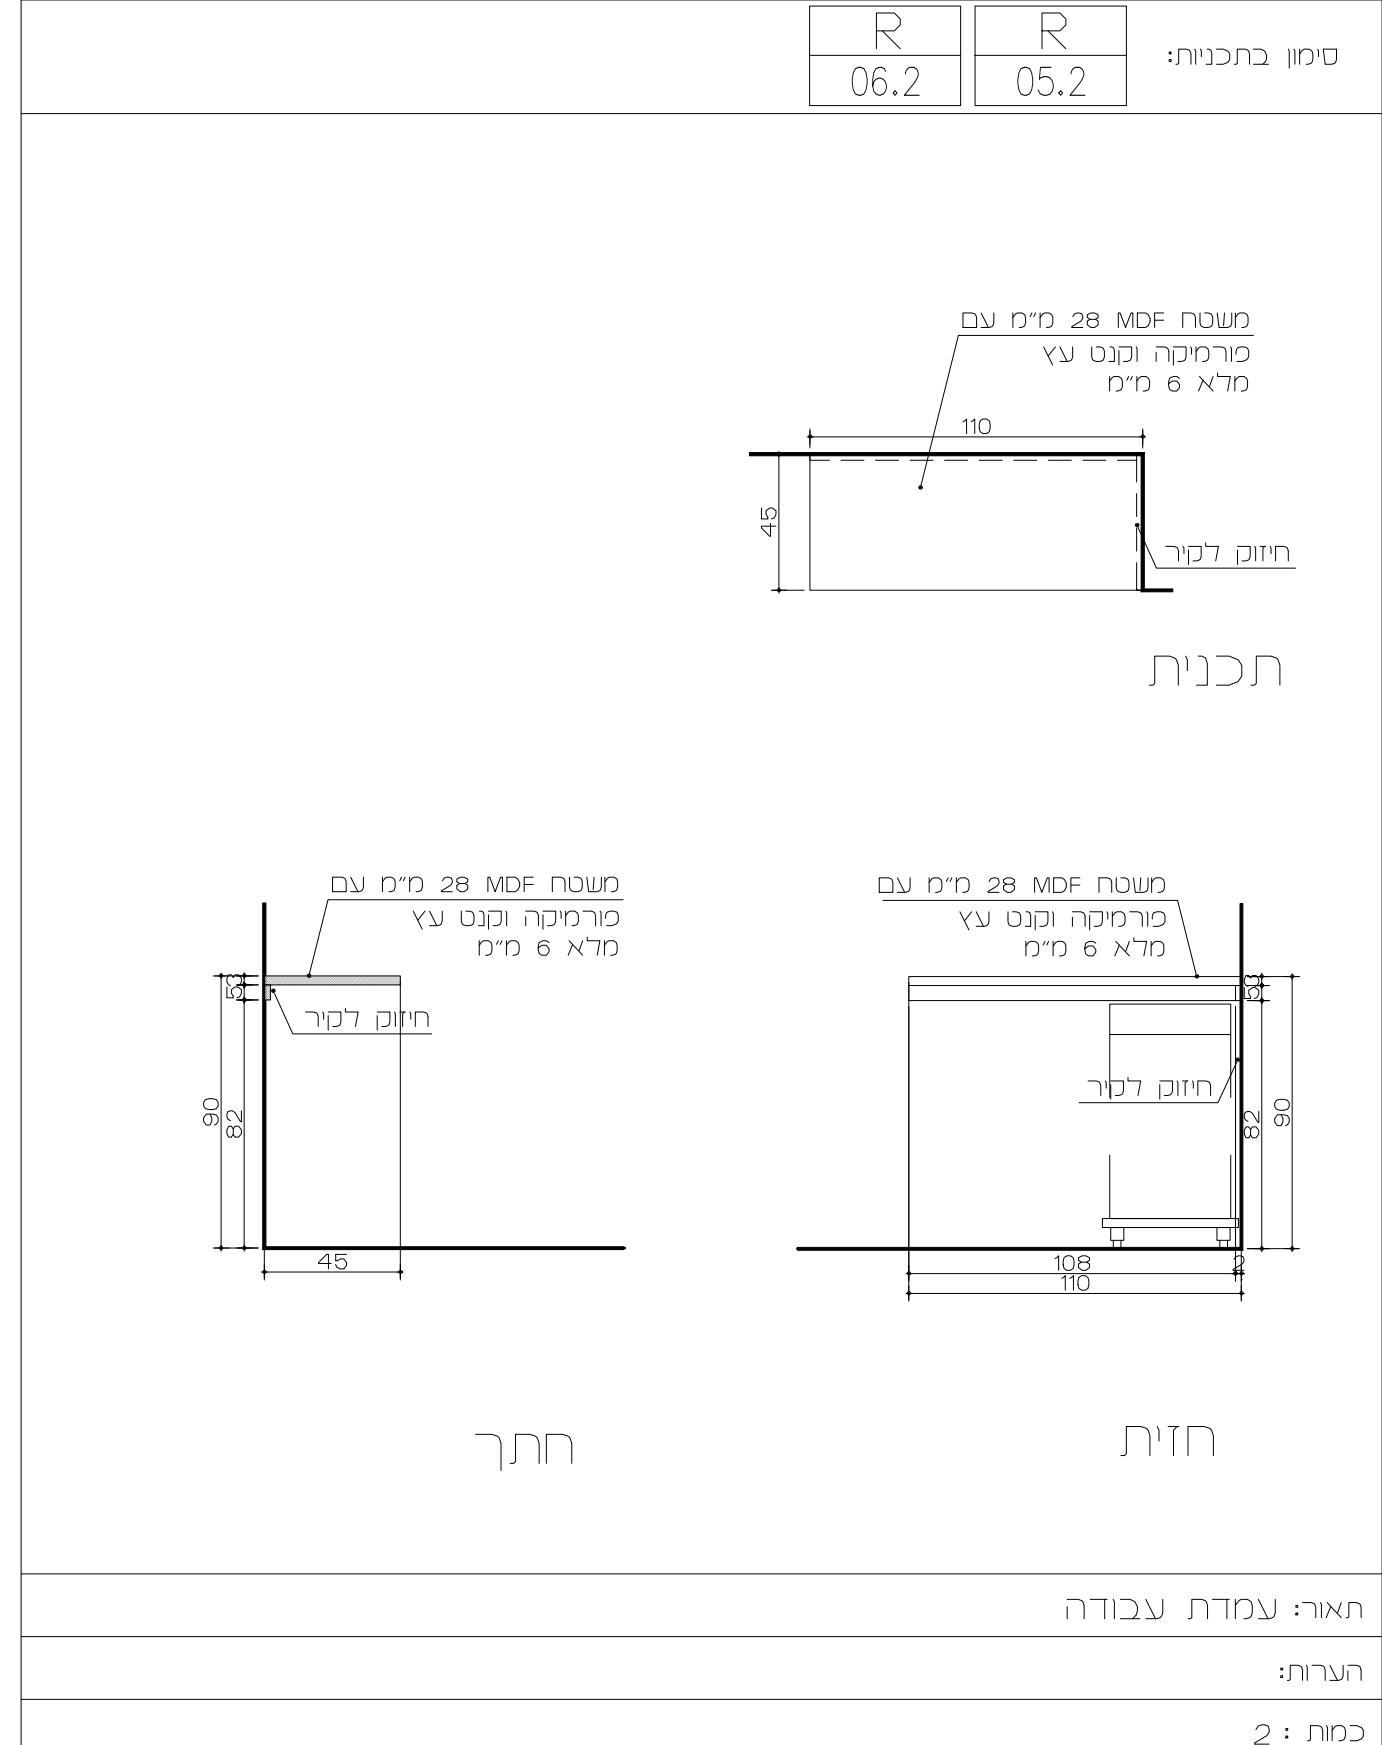

פרויקט :

המרכז הרפואי היל יפה
חדורי לידה


רובינשטיין צבי + שי עופר אדריכלים
הרחוב דיסקון 3 ירושלים 91059
טל. 02-5638823 פקס: 02-5662586

תאורה: עמדת עבודה
הערות:
כמות: 2

פרויקט :

R 07.4	R 05.4	R 04.4	R 03.4	R 02.4	R 01.4
סימון בתכניות:					

R
08.4

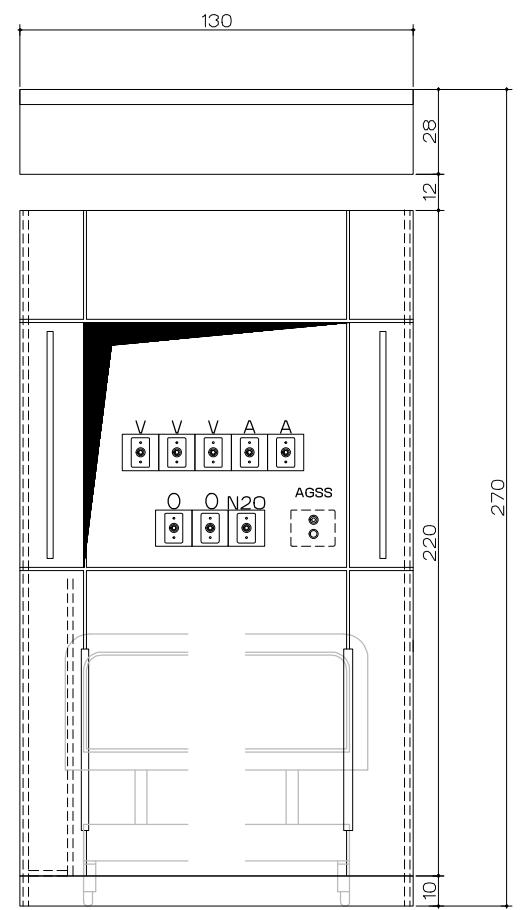

ראה גל'ון A1 עבורי כרט גב מיטה

תאורה: כריט גב מיטה


הערות:

כמות: 6


רובינשטיין צבי + שי עופר אדריכלים
רחוב דיסקון 3 ירושלים 91072
טל. 02 - 5662586 פקסימיליה 02 - 5638823

פרויקט: המרכז הרפואי הילל יפה
חדרי לידה


R 06.3	R 05.3
-----------	-----------

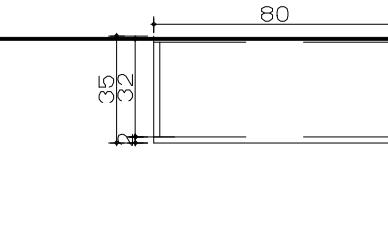

תכנית

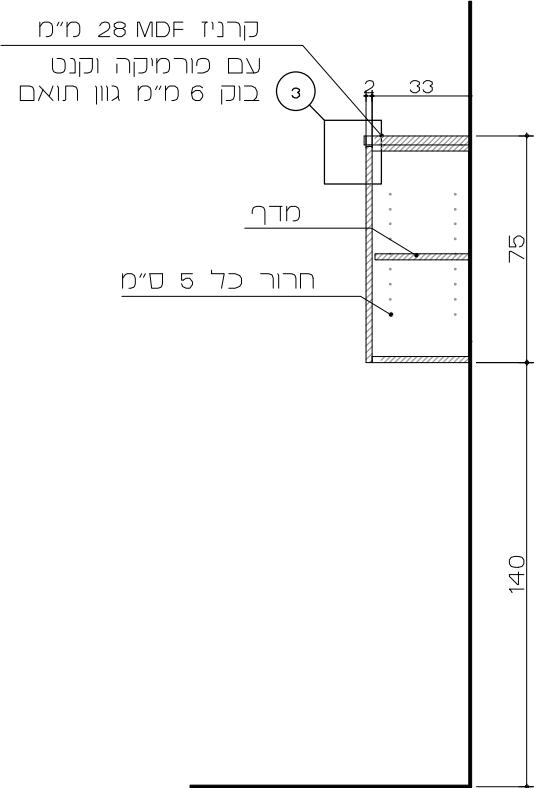

חדר

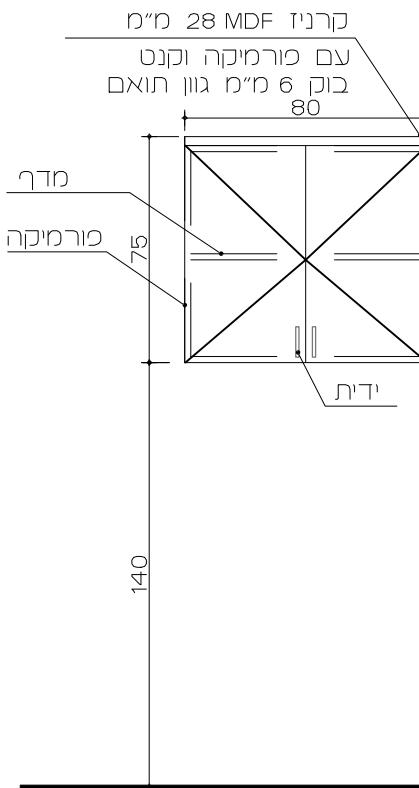

חדר

תאורה: ארוןנות עלילונים

הערות:

כמות: 2

פרויקט: המרכז הרפואי הילל יפה
רחוב דיסקון 3 ירושלים 91072
טל. 02 - 5662586 פקסימיליה 02 - 5638823

פרויקט: המרכז הרפואי הילל יפה
חדרי לידה


R 06.5	R 05.5	R 04.5	R 03.5	R 02.5	R 01.5
-----------	-----------	-----------	-----------	-----------	-----------

סימן בתכניות:


R 08.5	R 07.5
-----------	-----------



תכנית

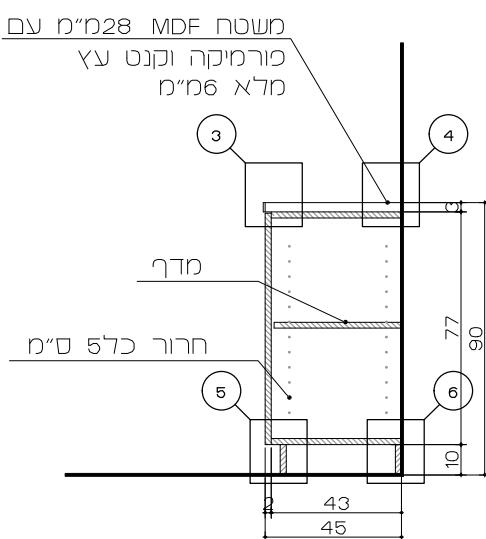

חתך

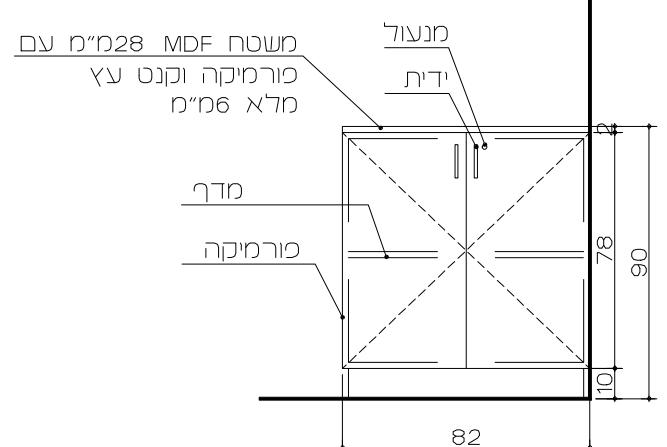


חזית

רובינשטיין צבי + שי עופר אדריכלים
הרחוב דיסקון 3 ירושלים 91072
טל. 02-5638823 - 02. פקס: 02-5662586

פרויקט: המרכז הרפואי הילל יפה
חדרי לידה

R 06.4

תאורה נסתרת

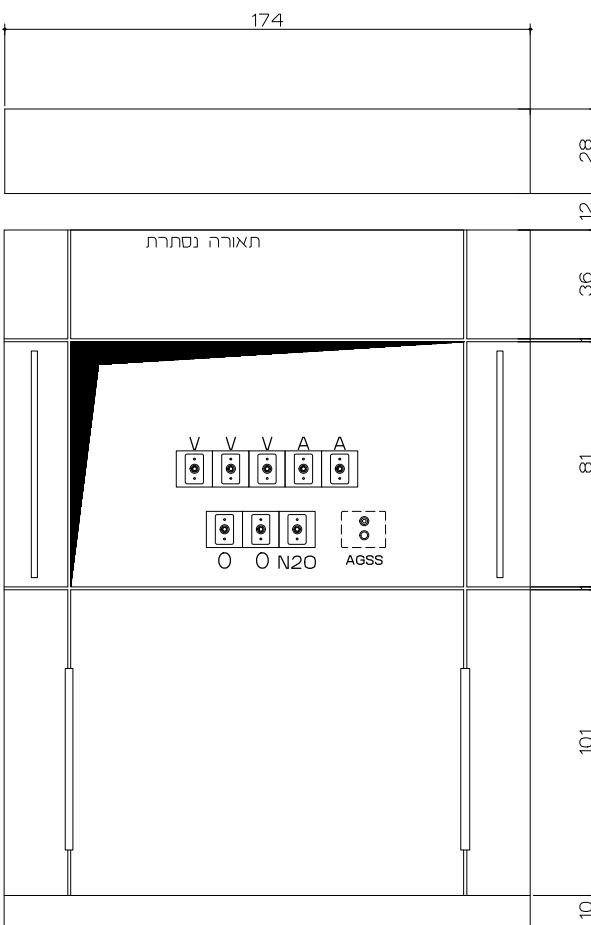

ראה גלון A עברו פרט גב מיטה

תאורה: פリスト גב מיטה

הערות:

כמות : 1

פרויקט :


המרכז הרפואי הילל יפה
חדרי לידה

פרויקט: המרכז הרפואי הילל יפה
רחוב דיסקון 3 ירושלים 91072
טל. 02-5638823 - 02. פקס: 02-5662586

תאורה:


הערות:

כמות : 8

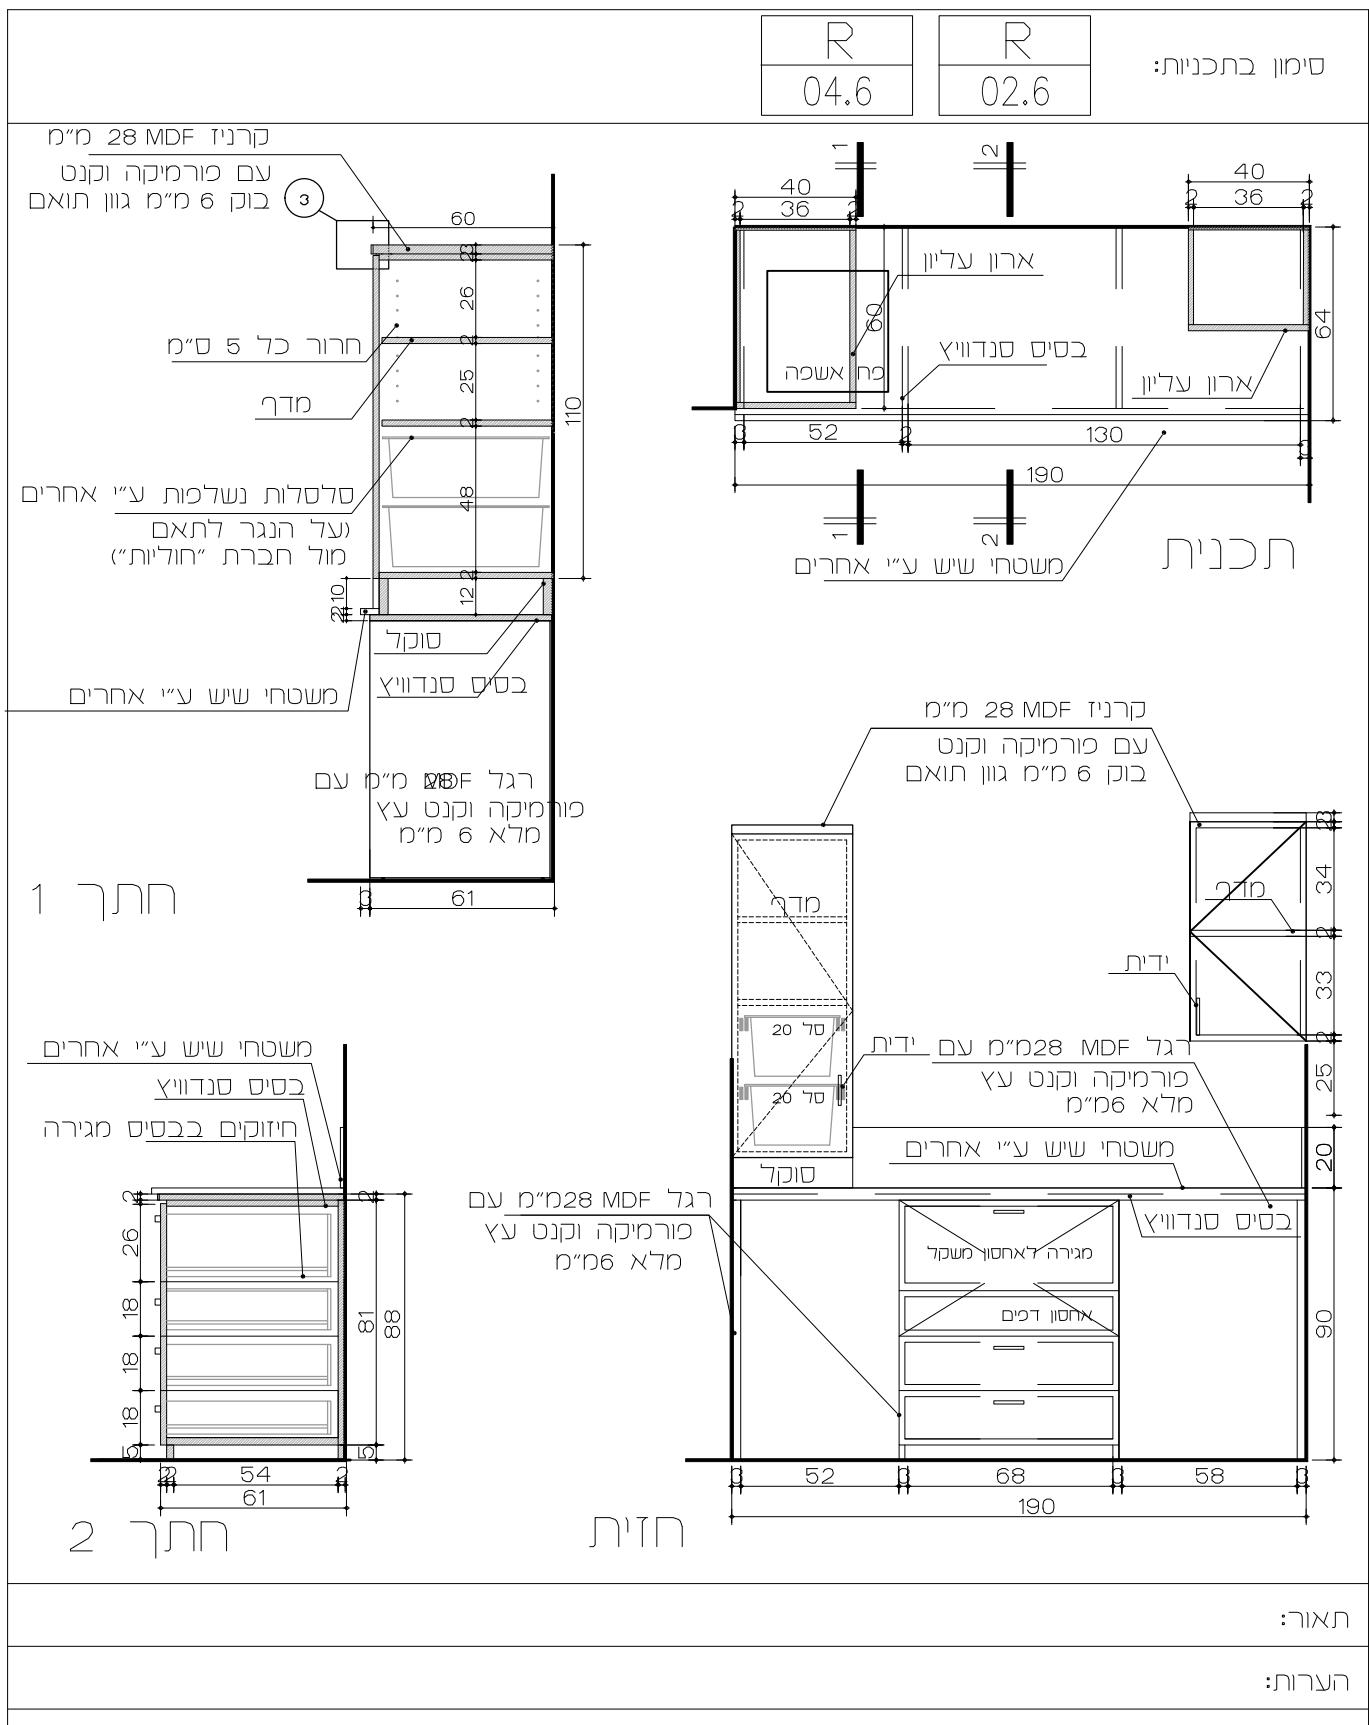


רובינשטיין צבי + שי עופר אדריכלים
רחוב דיסקון 3 ירושלים 91070
טל. 5638823 - 02. פקסימיליה 5662586 - 02

פרויקט : המרכז הרפואי הילל יפה
חדרי לידה

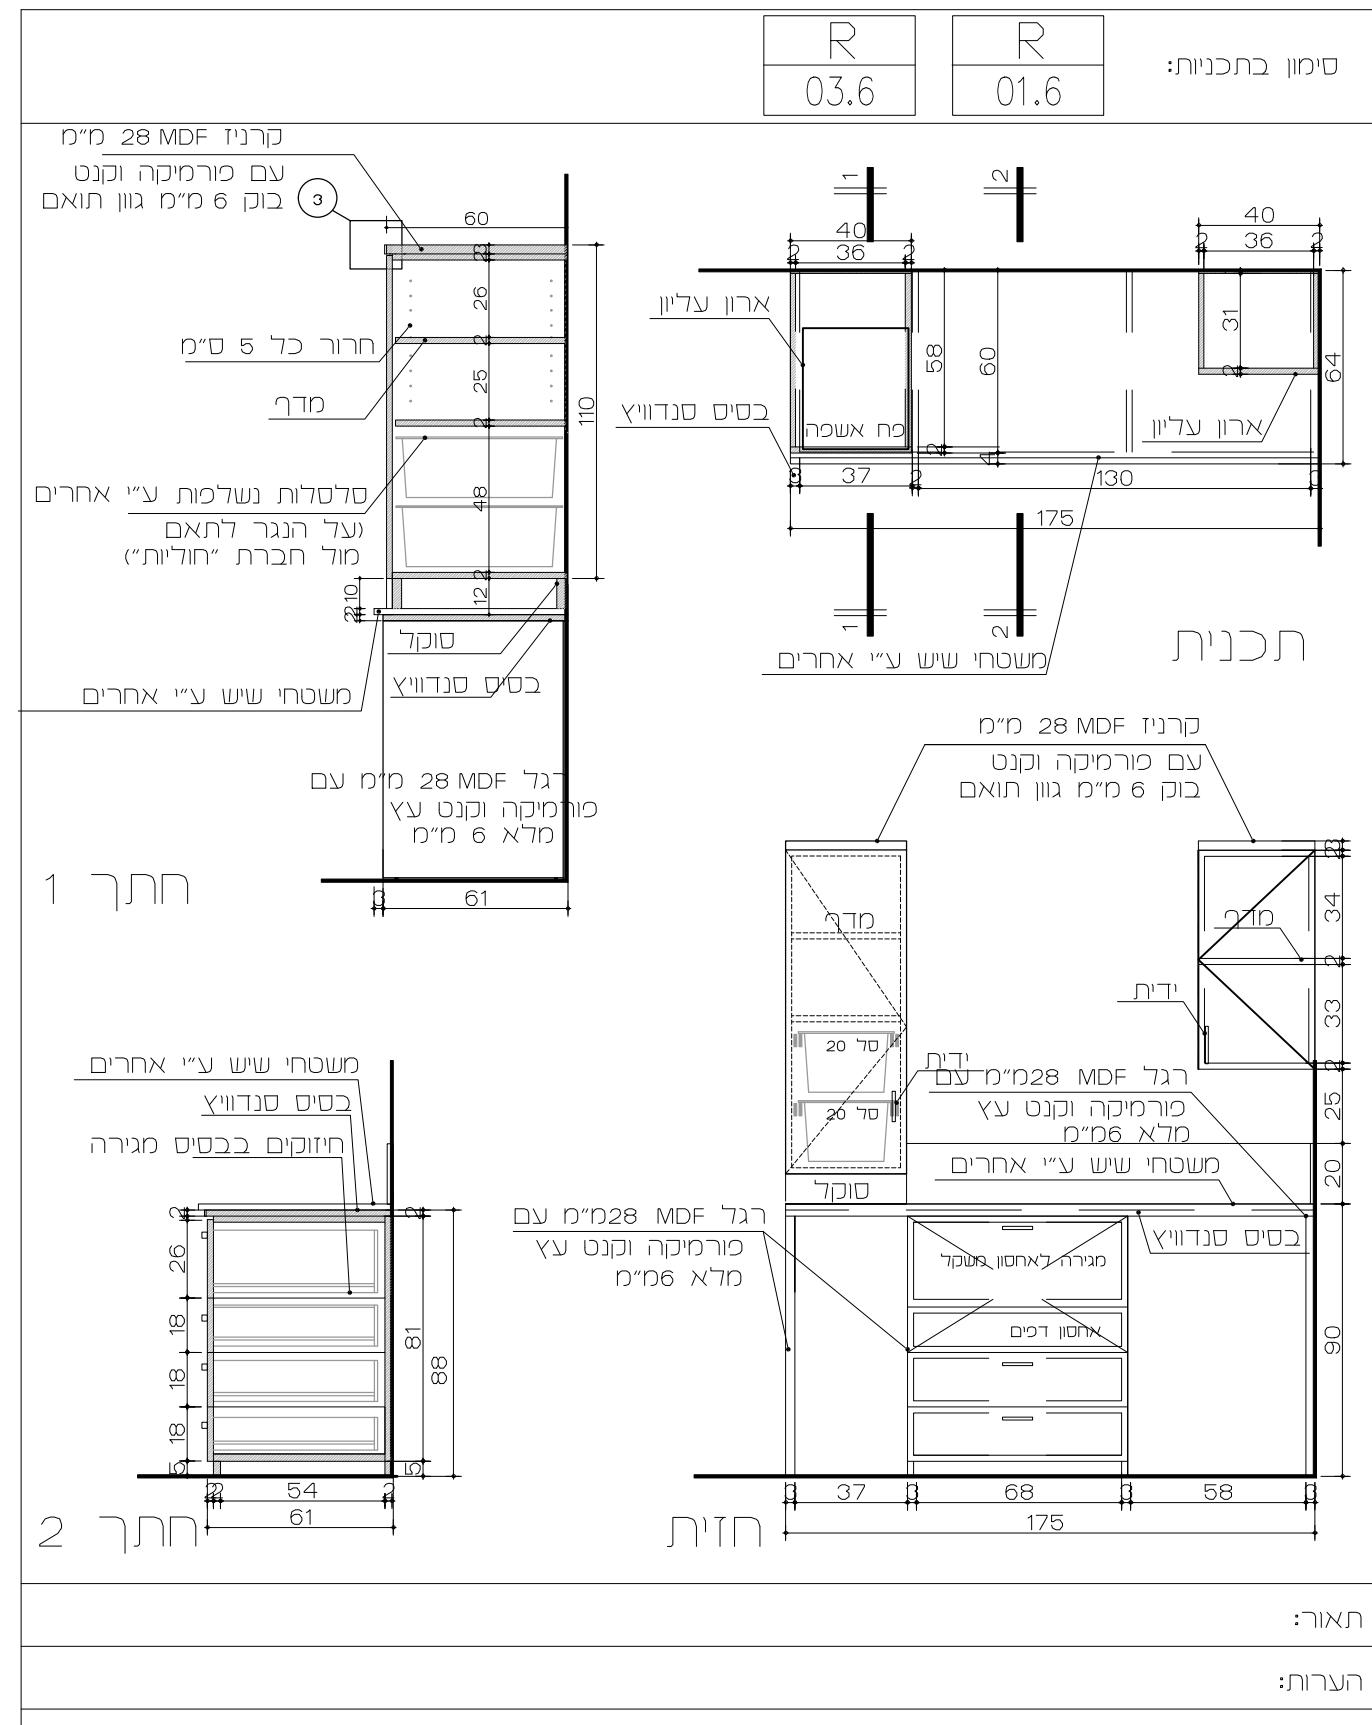


רובינשטיין צבי + שי עופר אדריכלים
רחוב דיסקון 3 ירושלים 91070
טל. 5638823 - 02. פקסימיליה 5662586 - 02

פרויקט : המרכז הרפואי הילל יפה
חדרי לידה

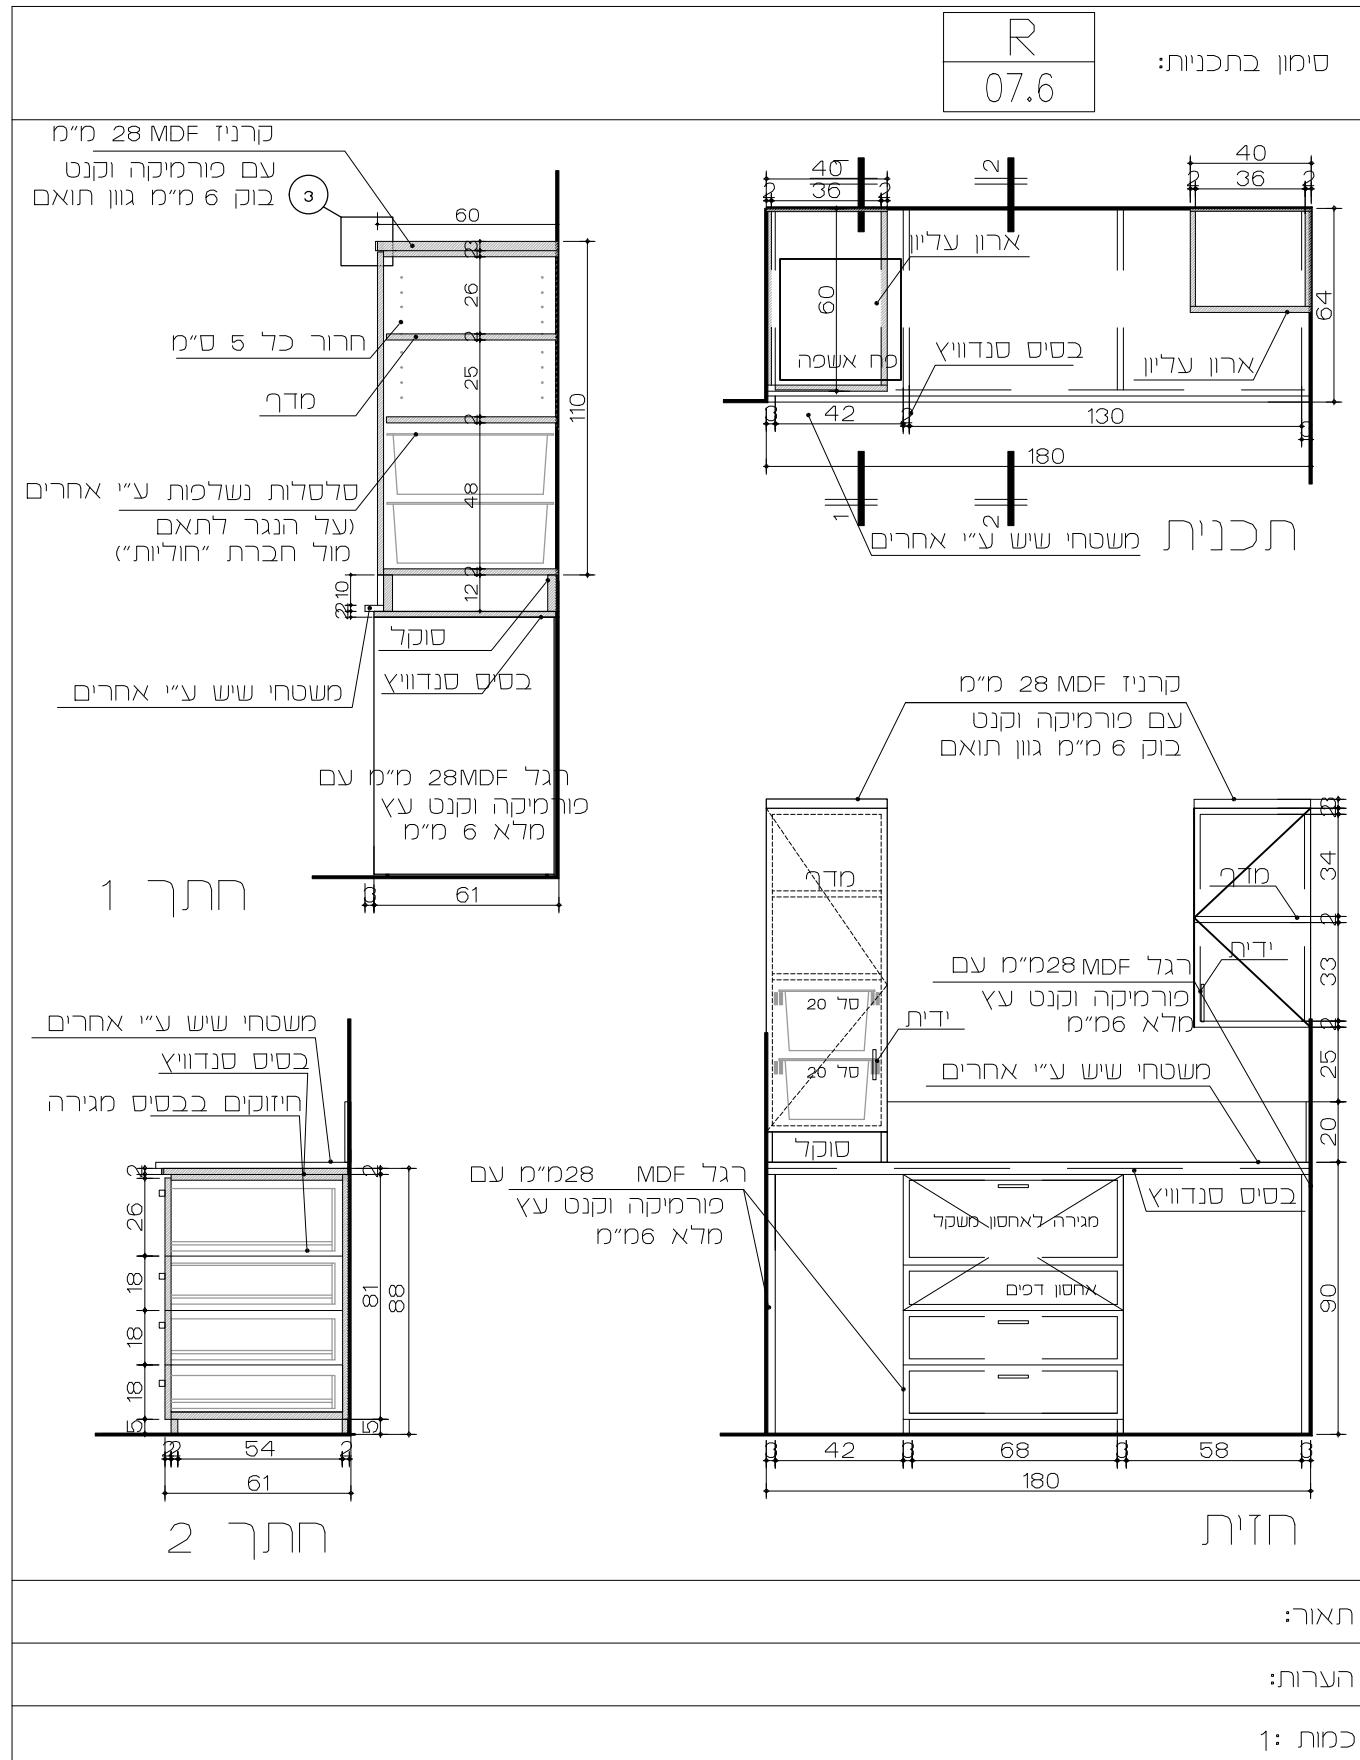


דובינשטיין צבי + שי עופר אדריכלים
דוחוב דיסקון 3 ירושלים 91072
טל. 02-5662586 - 02. 5638823

פרויקט : המרכז הרפואי היל יפה
חדרי לידה

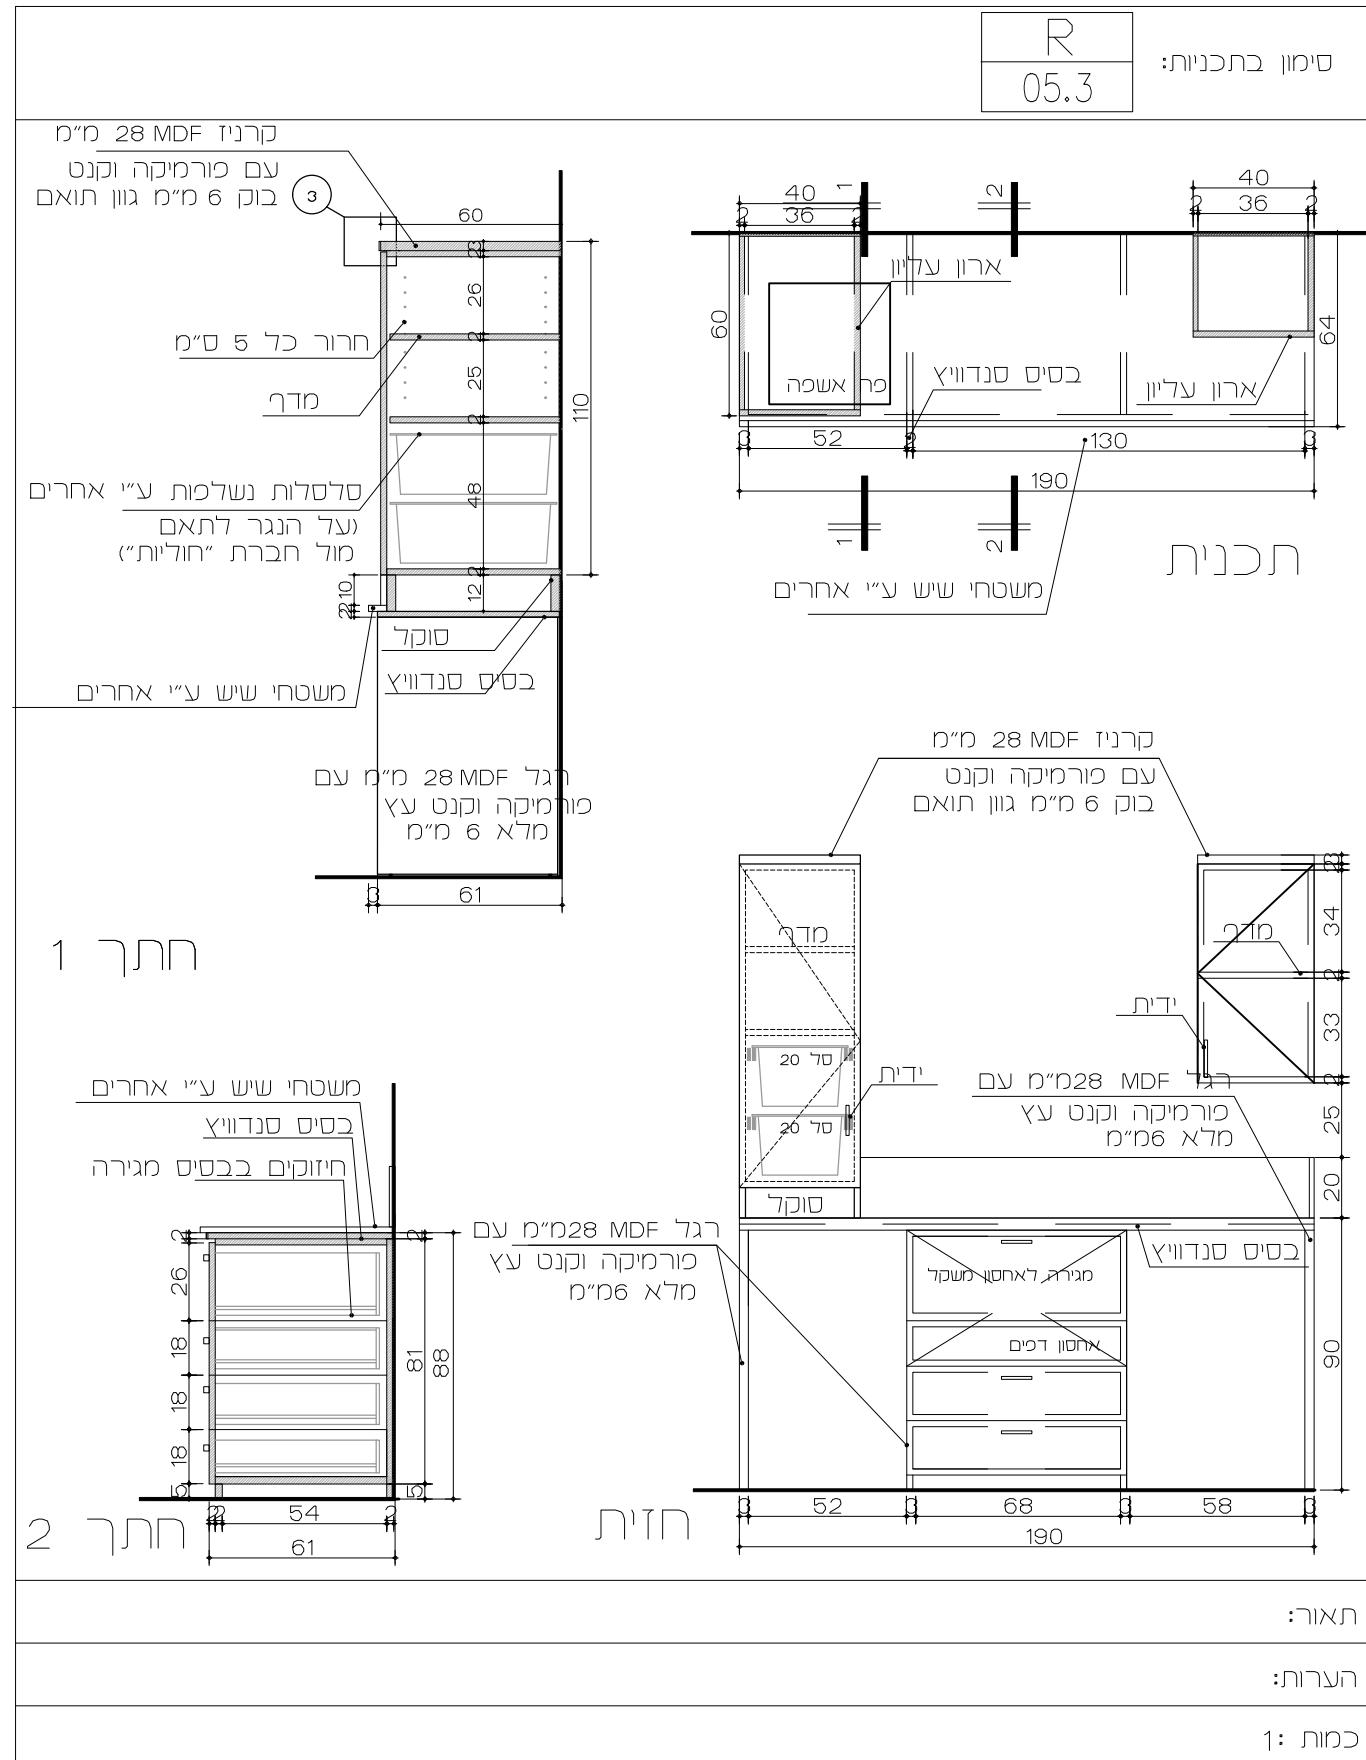

רוביינשטיין צבי + שי עופר אדריכלים
רחוב דימקיו 3 ירושלים 91072
טל. 02- 5638823 פקס: 02- 5662586


פרויקט : המרכז הרפואי תל-יה לידה

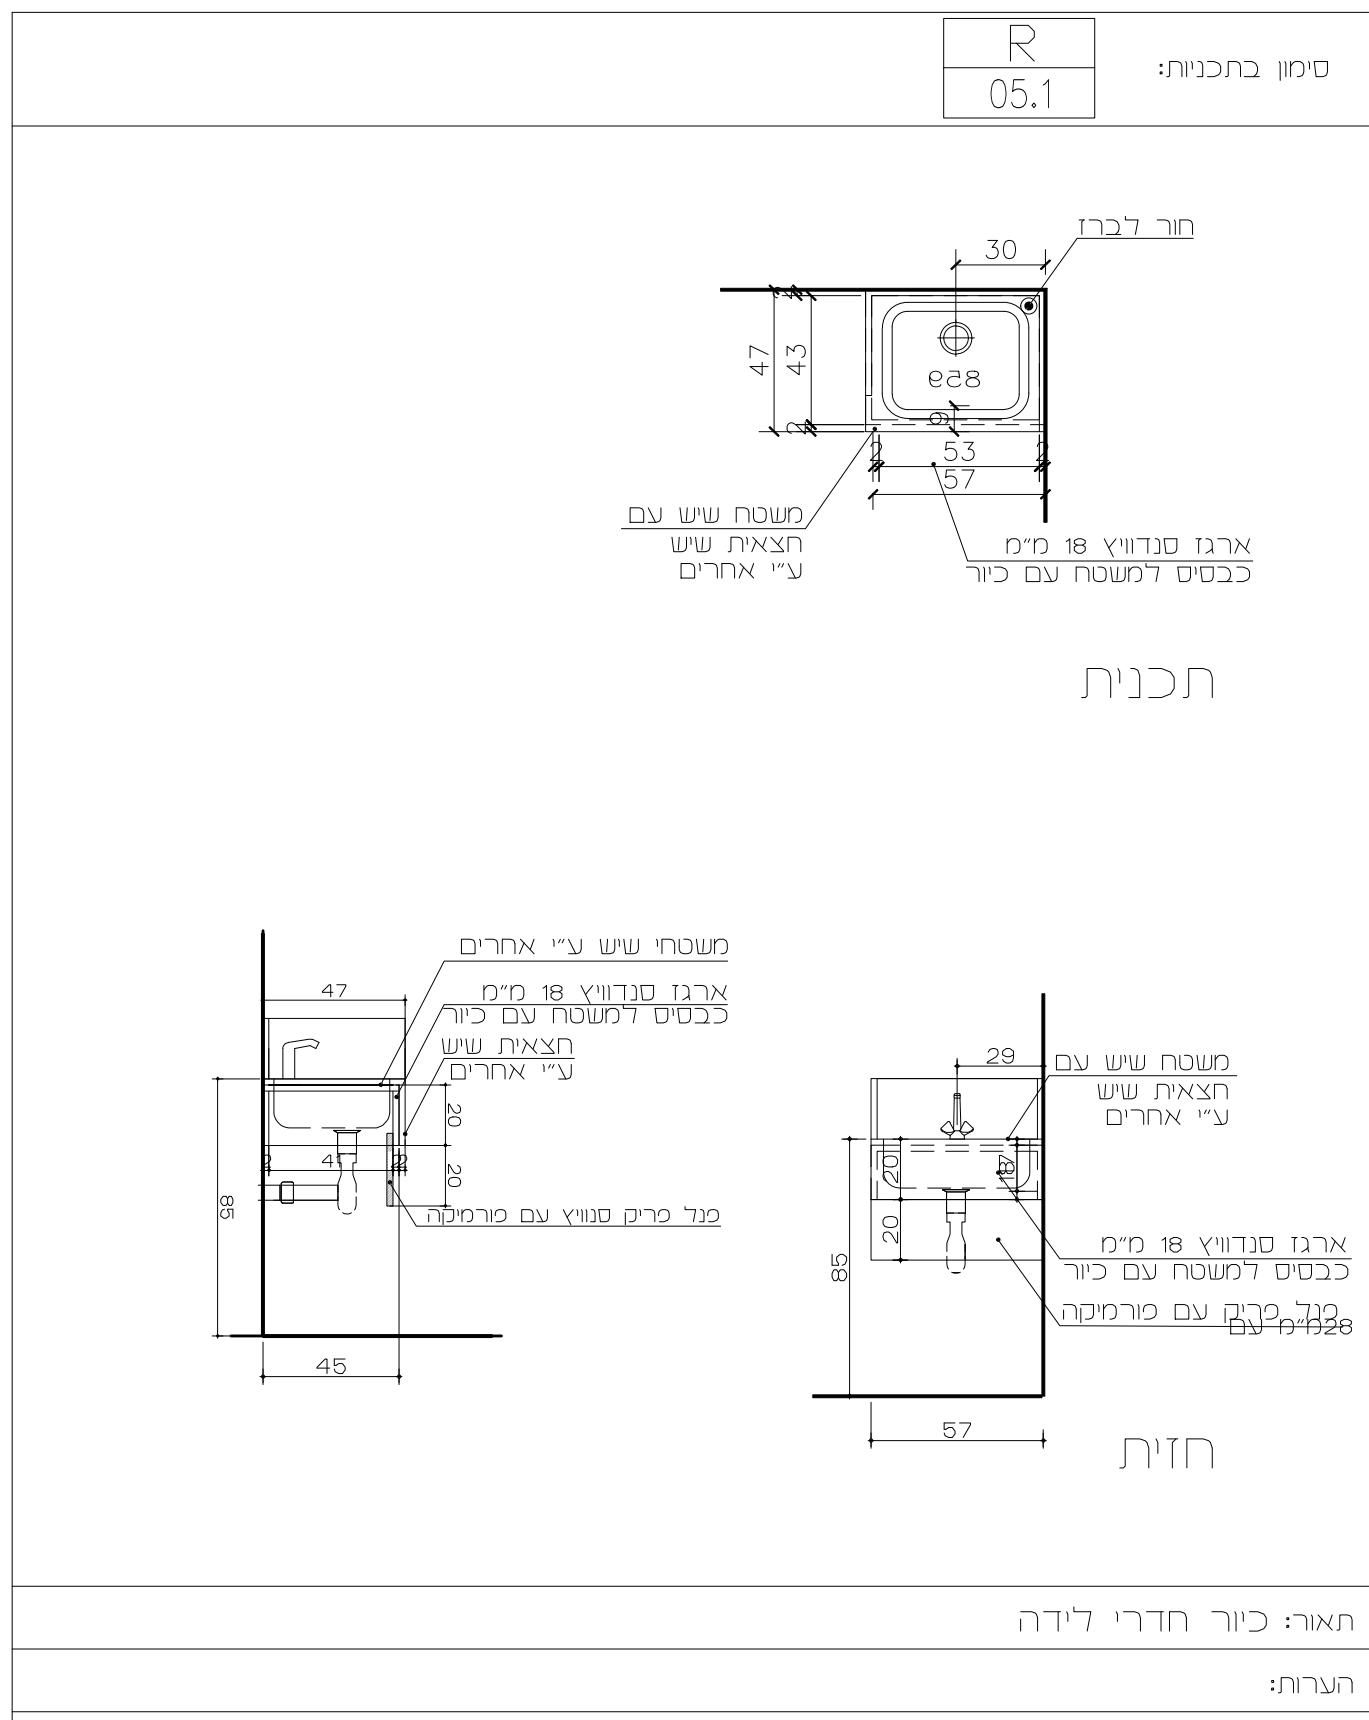

סיכון בתכניות:


R
06.1

תאור גראכי:

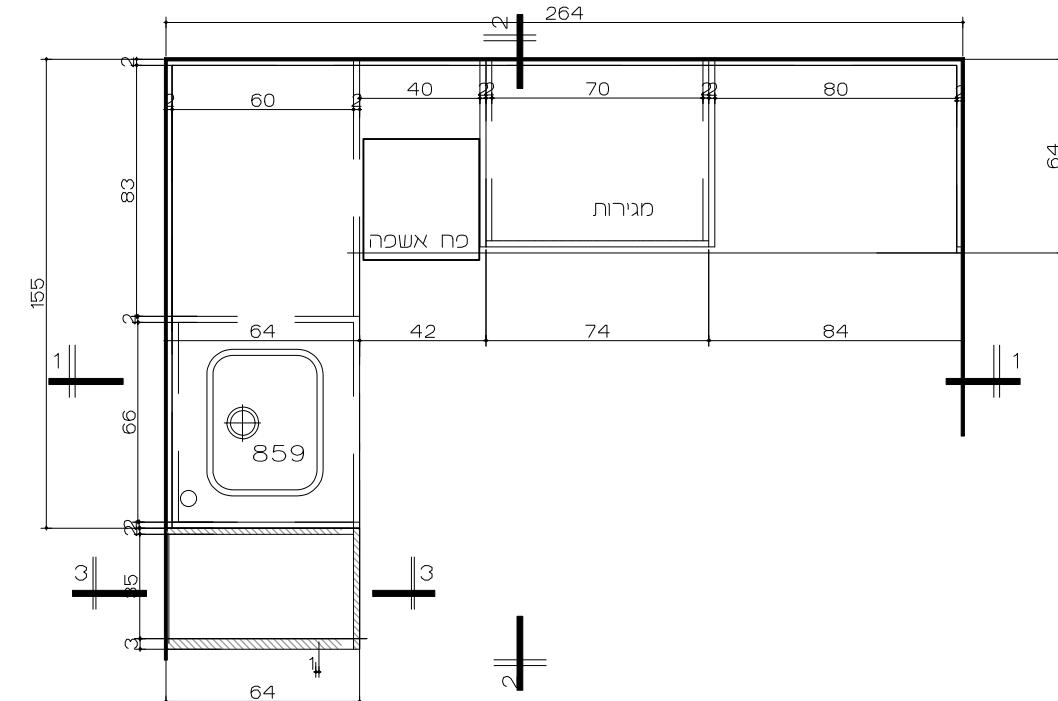


מ"מ 28 MDF קרניז

עמ' פורמיקה וקנט

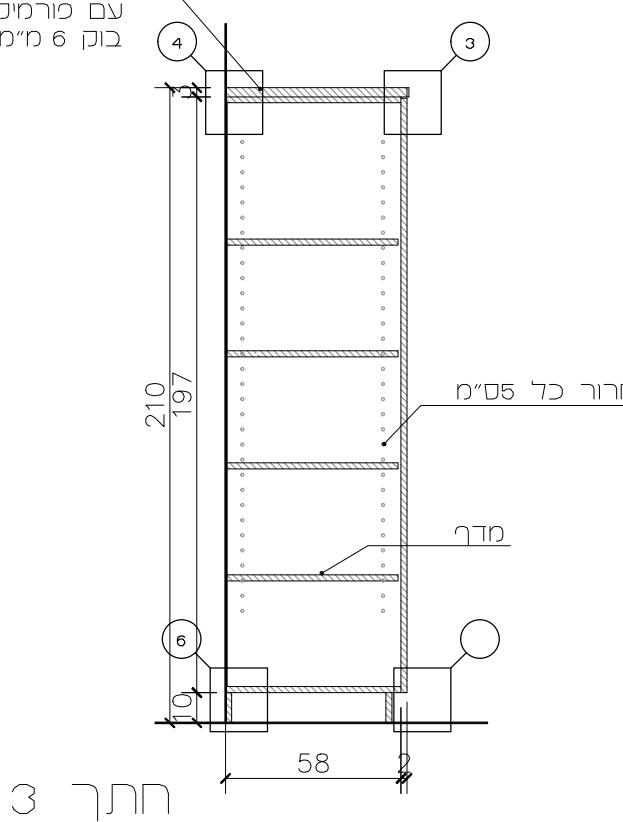

קרניז MDF 28 מ"מ

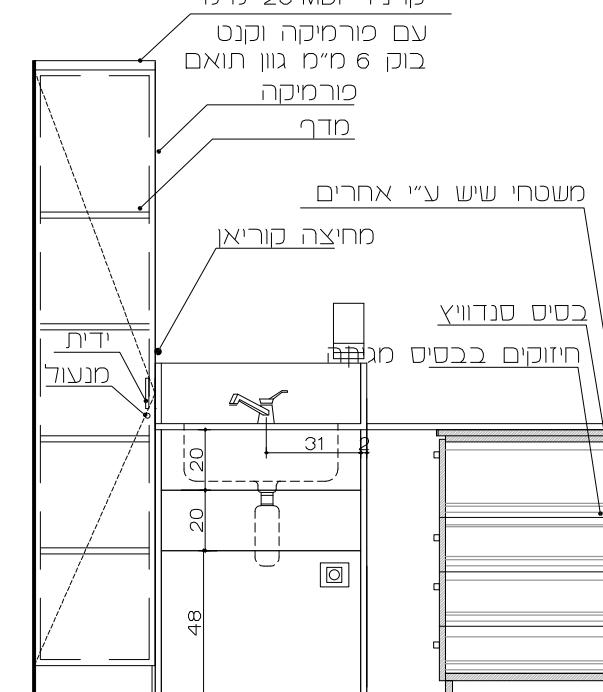

Technical drawing of a kitchen cabinet assembly. The cabinet consists of a base unit and an upper unit. The base unit has a height of 70 mm, a width of 205 mm, and a depth of 52 mm. It features four doors labeled 1, 2, 3, and 4 from left to right. The upper unit has a height of 18 mm, a width of 28 MDF mm, and a depth of 6 cm. It includes a sink area with a faucet and a drain. The cabinet is made of MDF and has a white finish. Various dimensions and material specifications are labeled throughout the drawing.

רגל סנדוויץ 28 מ"מ עם ככיסס למשטח עם כויה
סורמיןקה וקנט עץ מלא 9מ"מ
משטחי שיש ע"י אחרים

פנד פריק סנדוויץ עם פורמיןקה

בസיס סנדוויץ

רגל MDF 28 מ"מ עם אחסון דפים
פורמיןקה וקנט עץ מלא 9מ"מ

מגירה לאחסון עריסה

אחסון דפים

52

47 70 79

205

לען

1

2

1


1

לובינשטיין אבי + שי עופר אדריכלים

ח' 5638823 - 02. אקסימיל-ה 5662586 - 02.

מיקום : חדר לידה טבעית

1:25	קנ"מ :	<p>פרויקט : המרכז הרפואי הילל יפה</p> <p>מחלקה : יולדות- חדרי לידה</p>
	תאריך :	

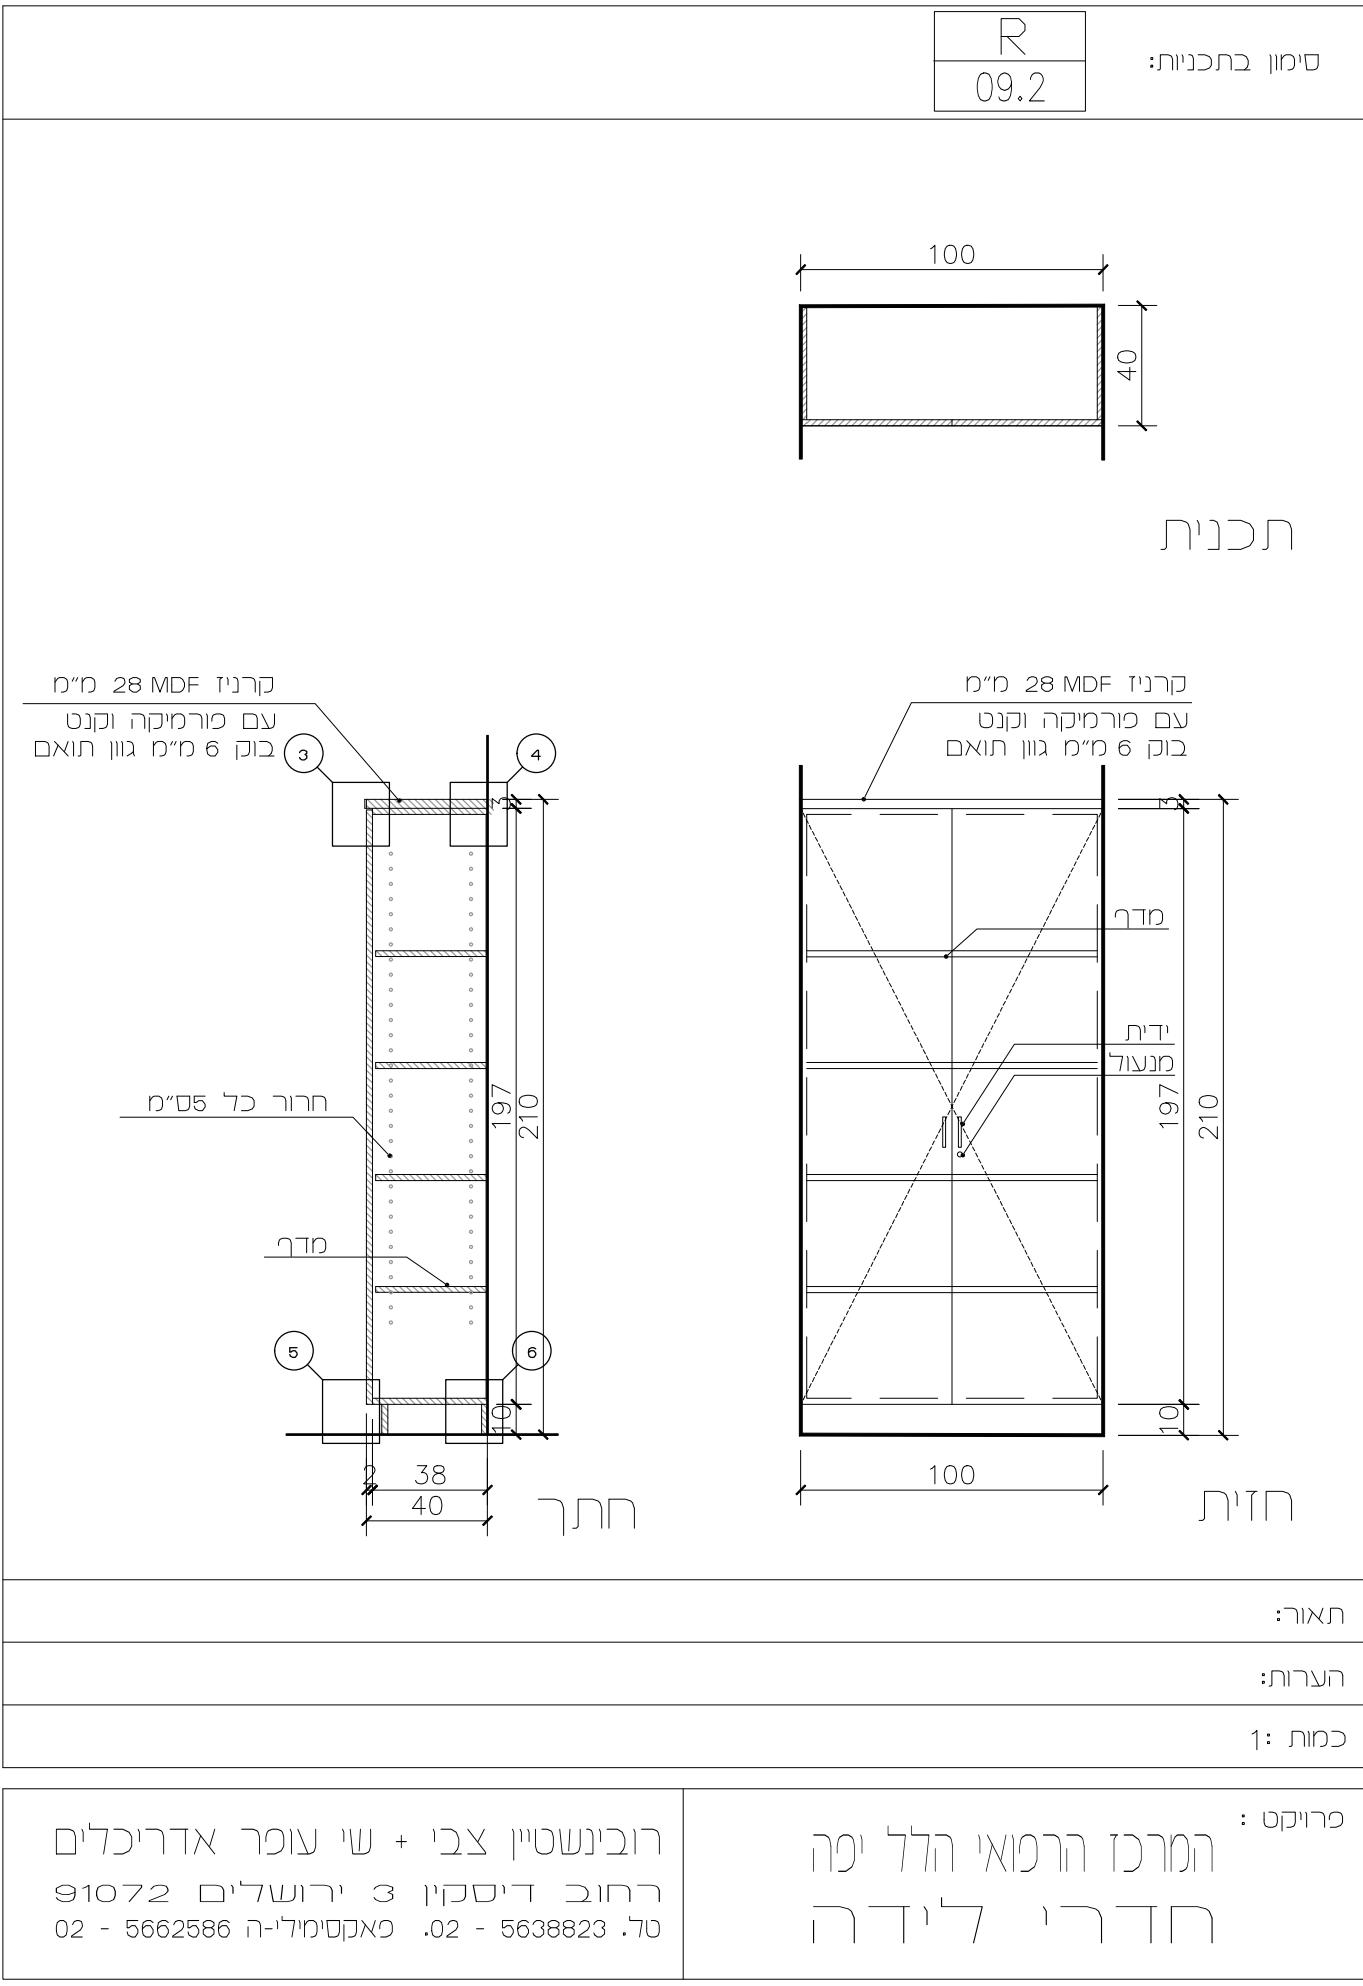


סימון בתקניות:

R
09.3

תאור גרافي:

unit 2

הכנית

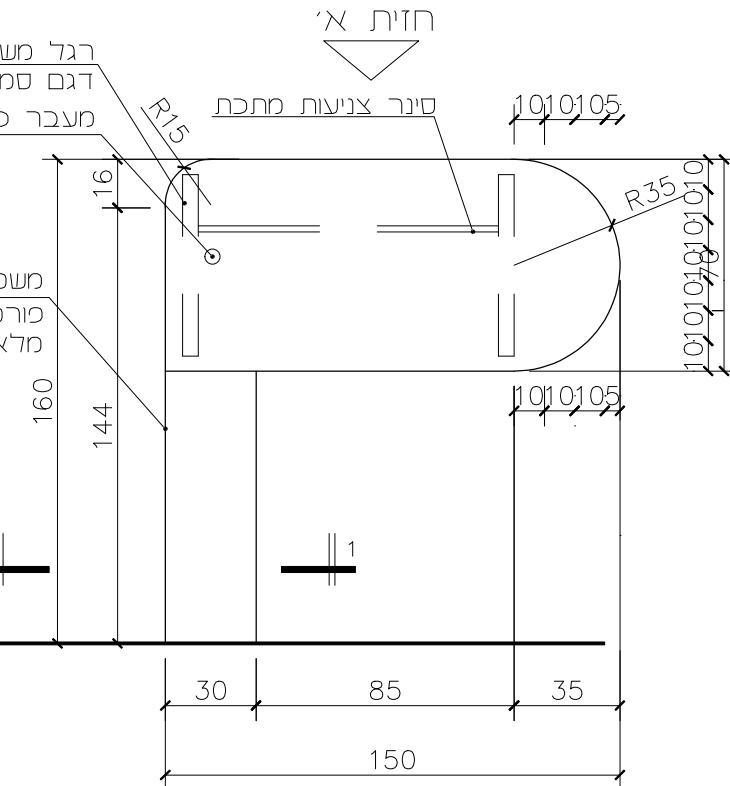

1-1 ፳፻፲

ח' ח

ח' זט

שולחן עמדת אחות

תאור

Digitized by srujanika@gmail.com

שוניות :

רוביינשטיין צבי + שי עופר אדריכלים

רחוב דיסקון 3 תל. 7290.1-0721

טל. 33 - 5638823 וטל. 02 - 5662586 האקדמי-ה 02.

[View all posts](#) | [View all categories](#)

100% of the time.

צירום :


גודל :

חדר קבלת והכנה


1:25 : כ"ה

לעגנון

פרויקט : המרכז הרפואי הילל יפה
מחלקה : ילדים - מדריכי לידה

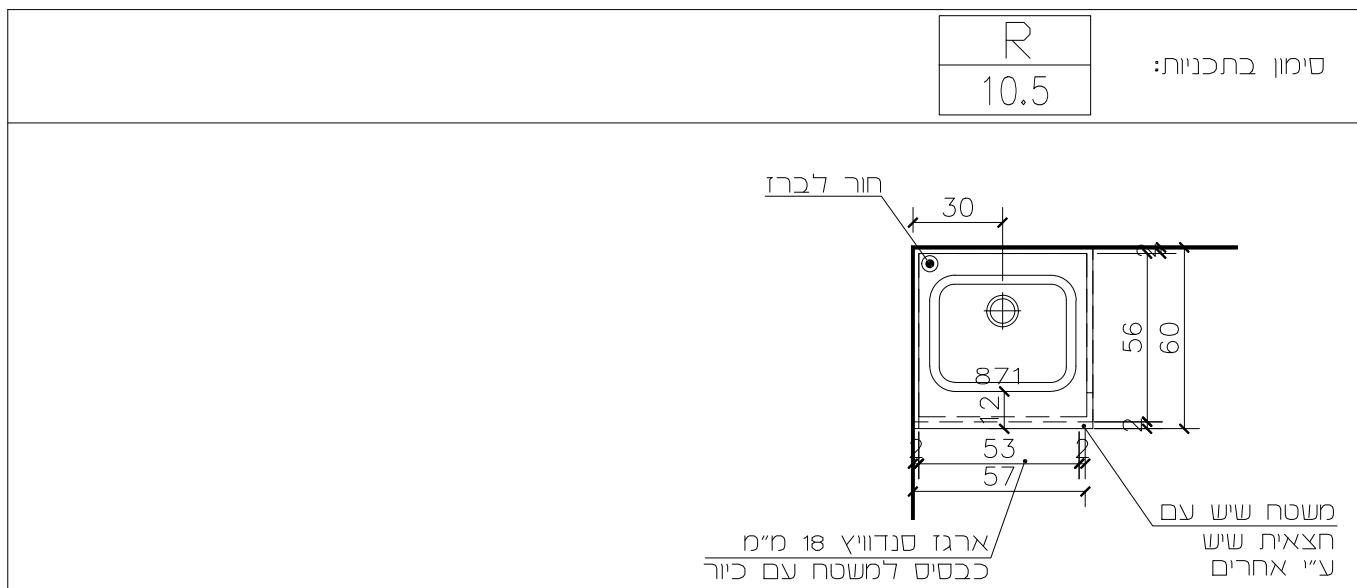

תכנית

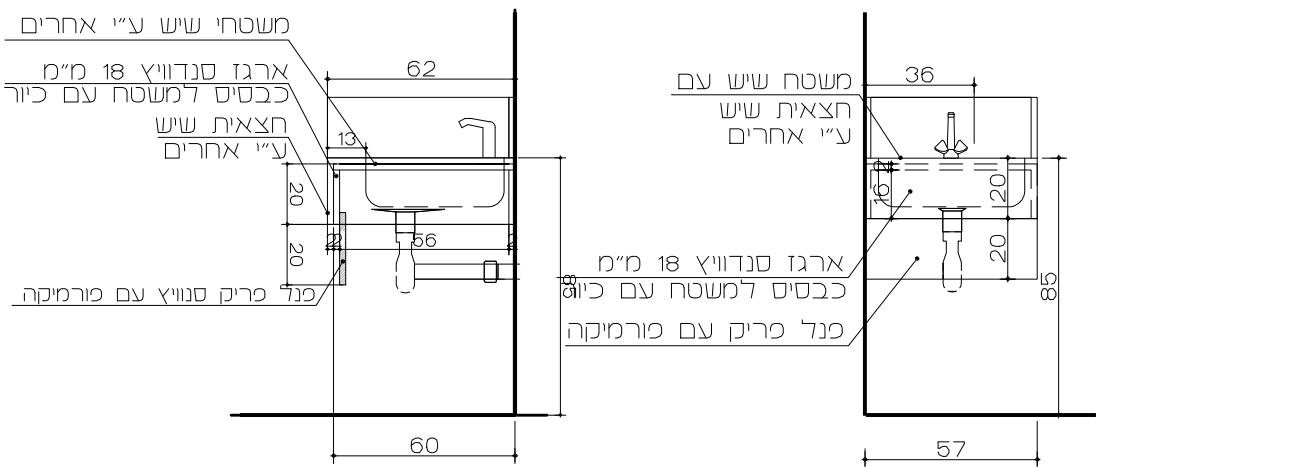

הנ


תאו: כיר דלק אחית

הערות:


1:

רוביינשטיין צבי + שי עופר אדריכלים
רחוב דיסקון 3 ירושלים 91072
טל. 02- 5638823 פקס: 02- 5662586

פרויקט : המרכז הרפואי היל יפה
חדרי לידה

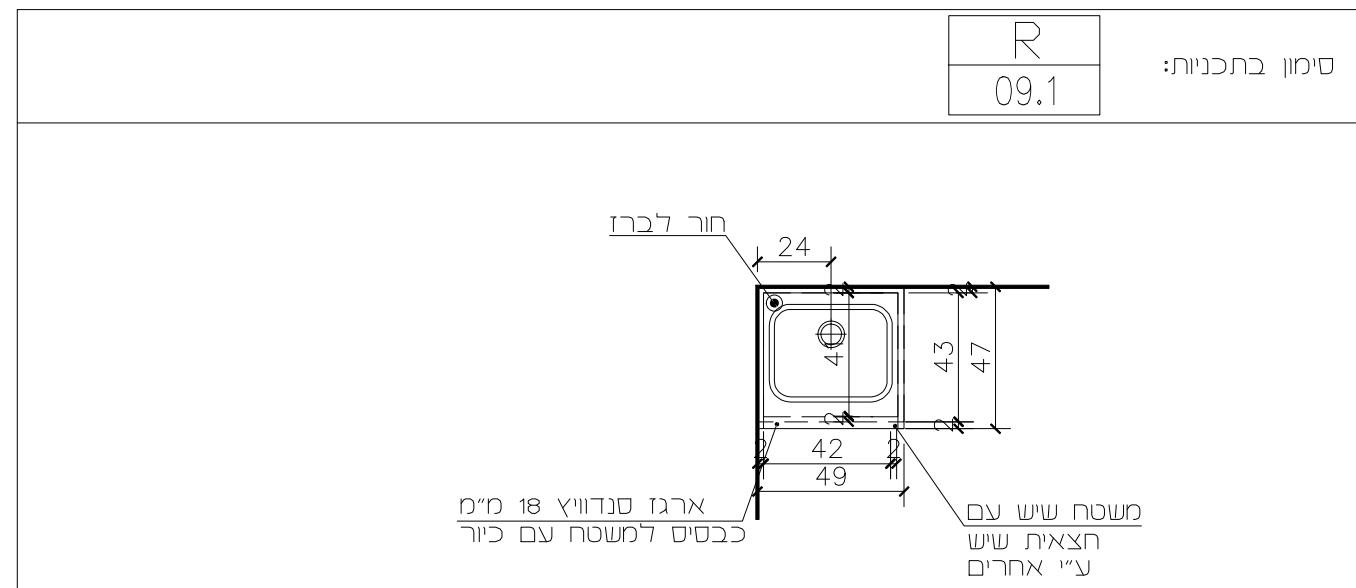

הכנות

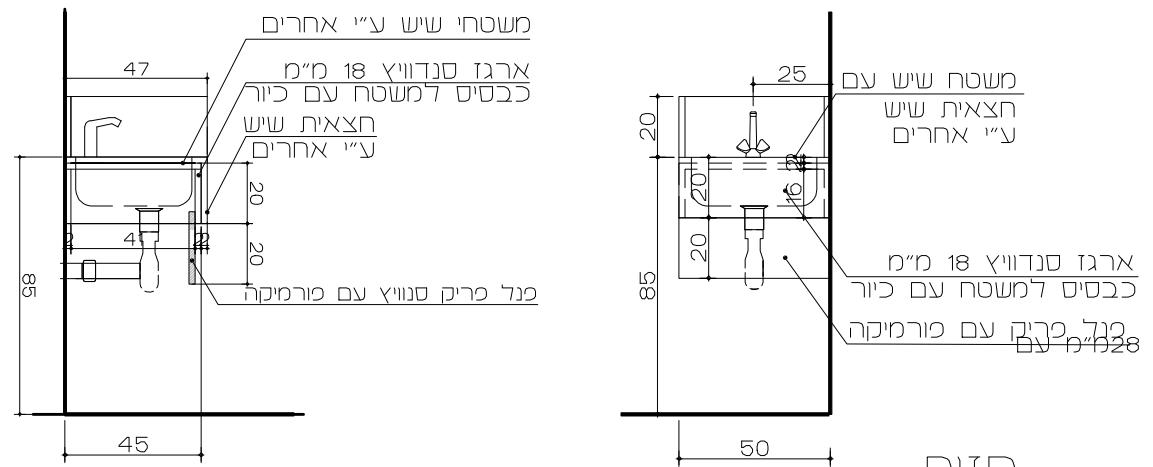


ח'ז'ת

תאו: כיוֹר חַדְרִי לִידָה

הערות:

כמויות:

רוביינשטיין צבי + שי עופר אדריכלים
רחוב דיסקון 3 ירושלים 91072
טל. 02 - 5662586 02 - 5638823

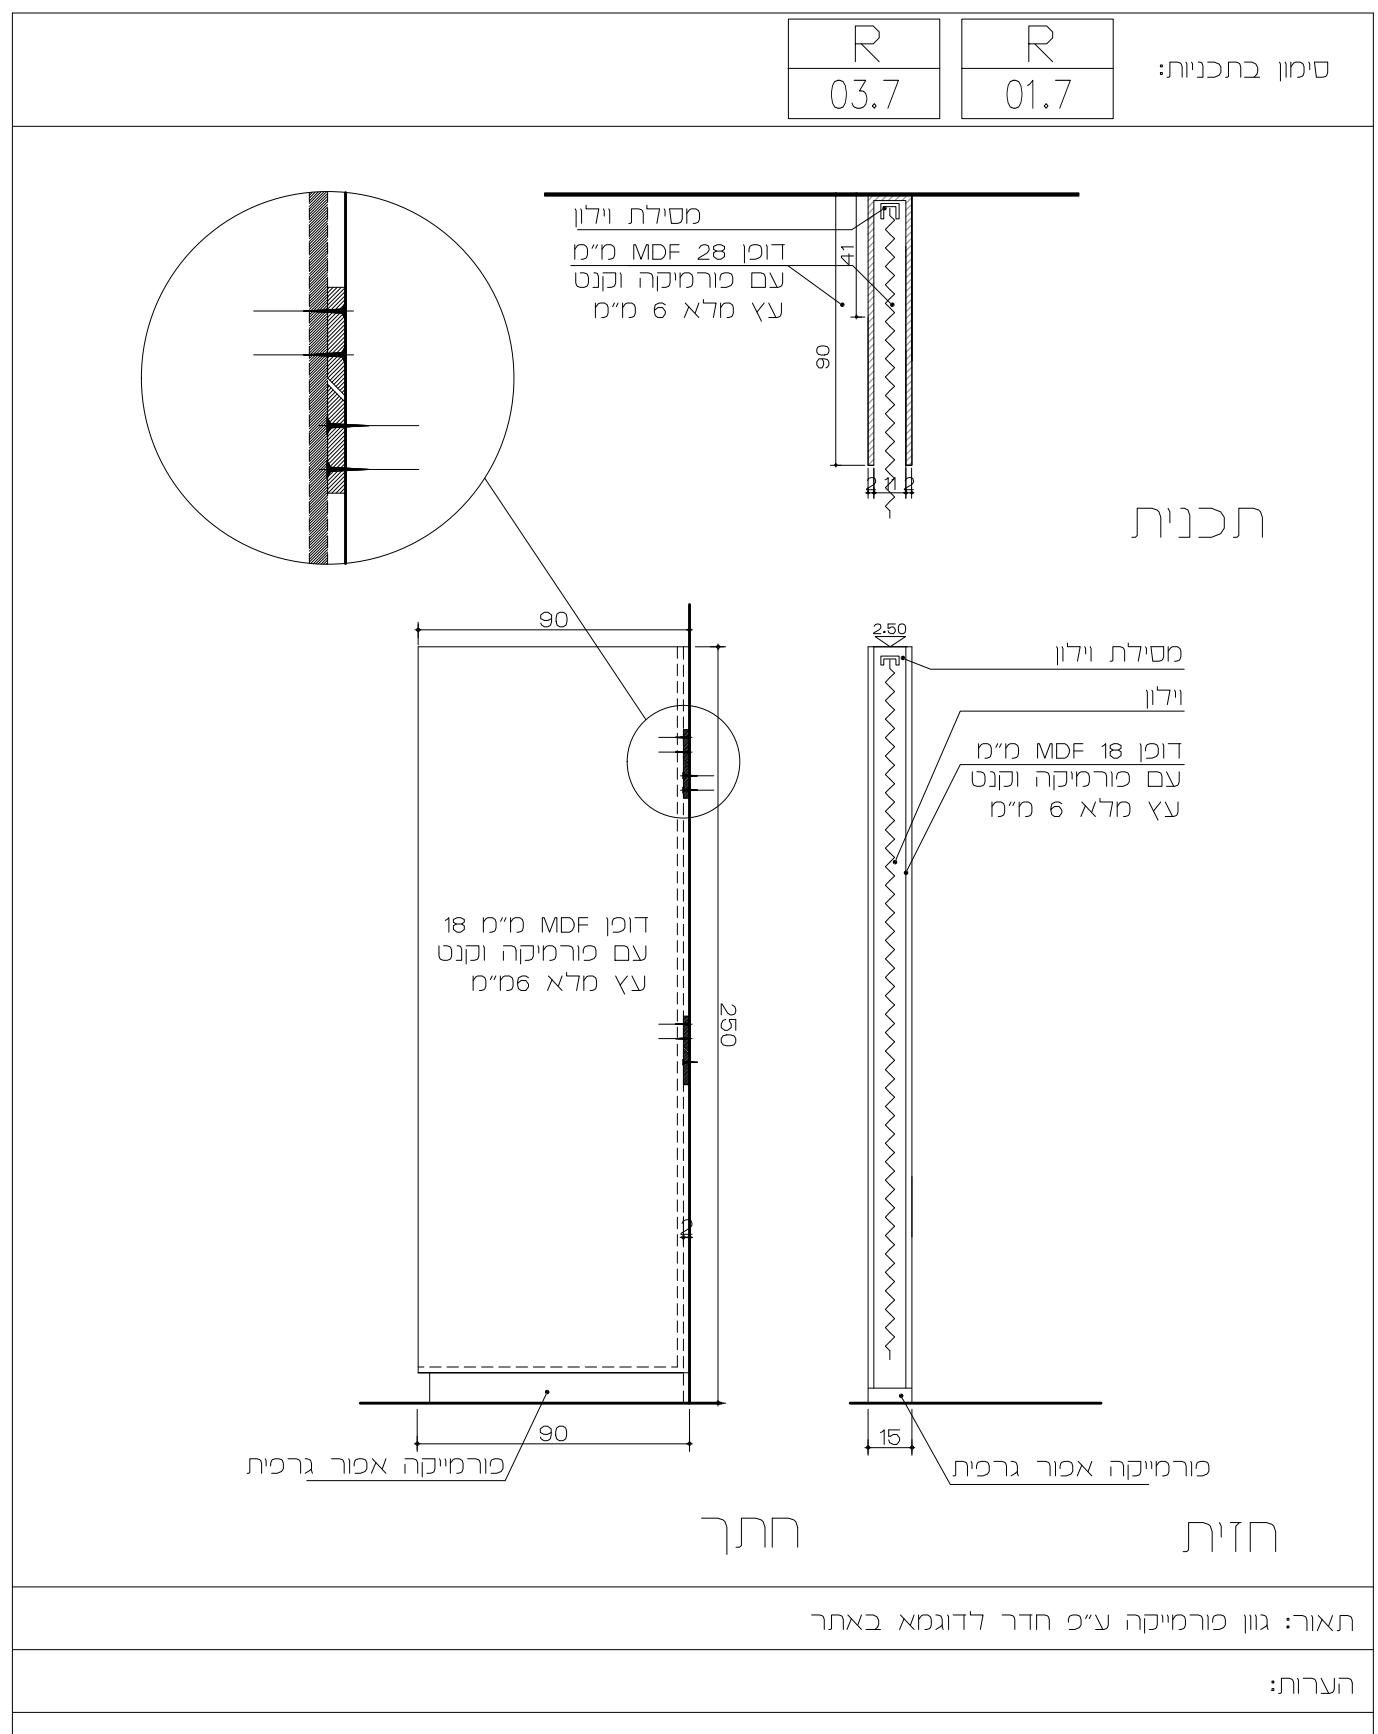

פרויקט :


המרכז הרפואי היל יפה

חדרי לידה

רובינשטיין צבי + שי צופר אדריכלים

רחוב דיסקון 3 ירושלים 91072

טל. 02 - 5662586. אקסטראל-ה 5662586 - 02

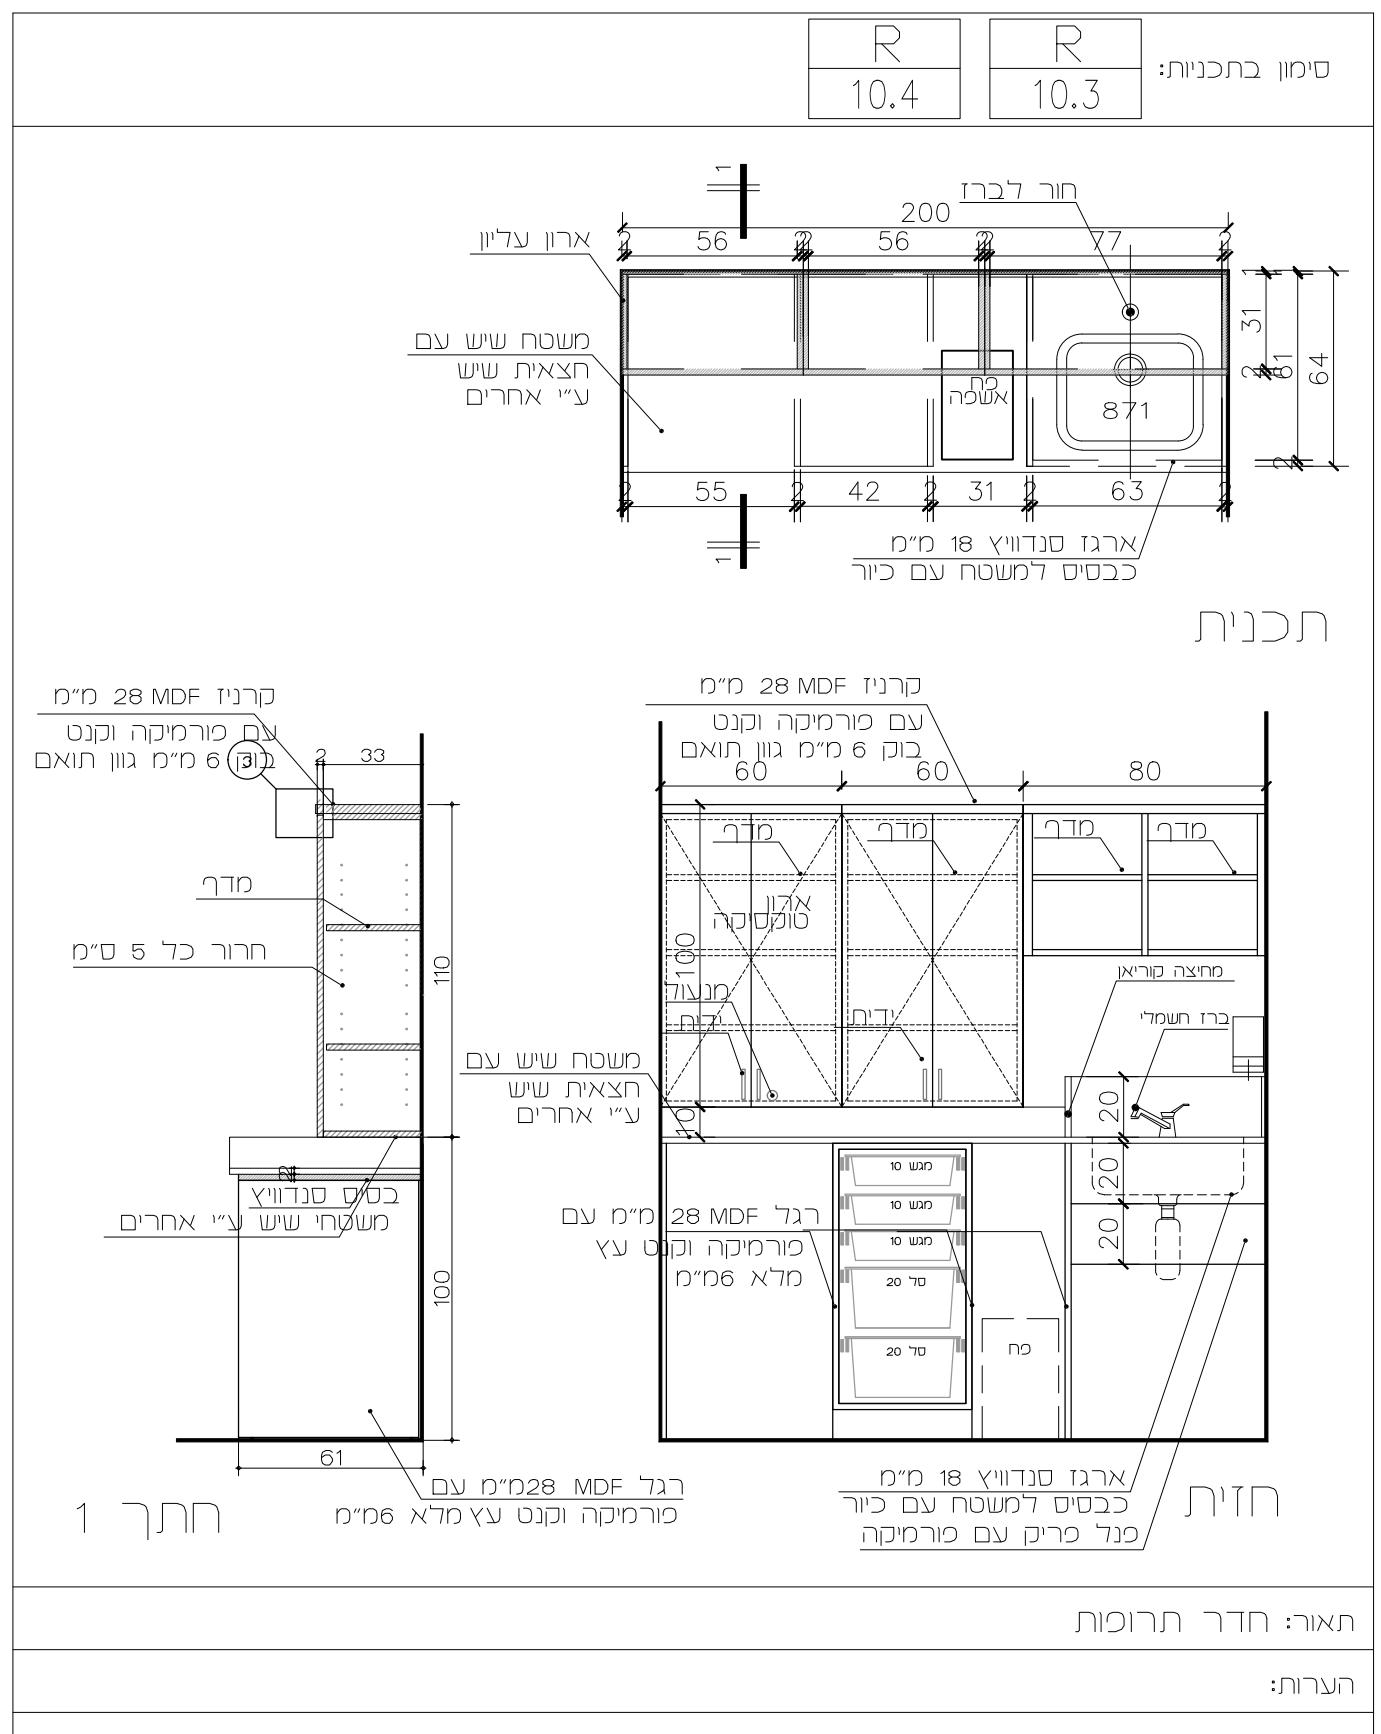

פרויקט :

המרכז הרפואי היל יפה

חדרי לידה


רובינשטיין צבי + שי צופר אדריכלים

רחוב דיסקון 3 ירושלים 91072

טל. 02 - 5662586. אקסטראל-ה 5662586 - 02

סימן בתכניות:

R
05.7

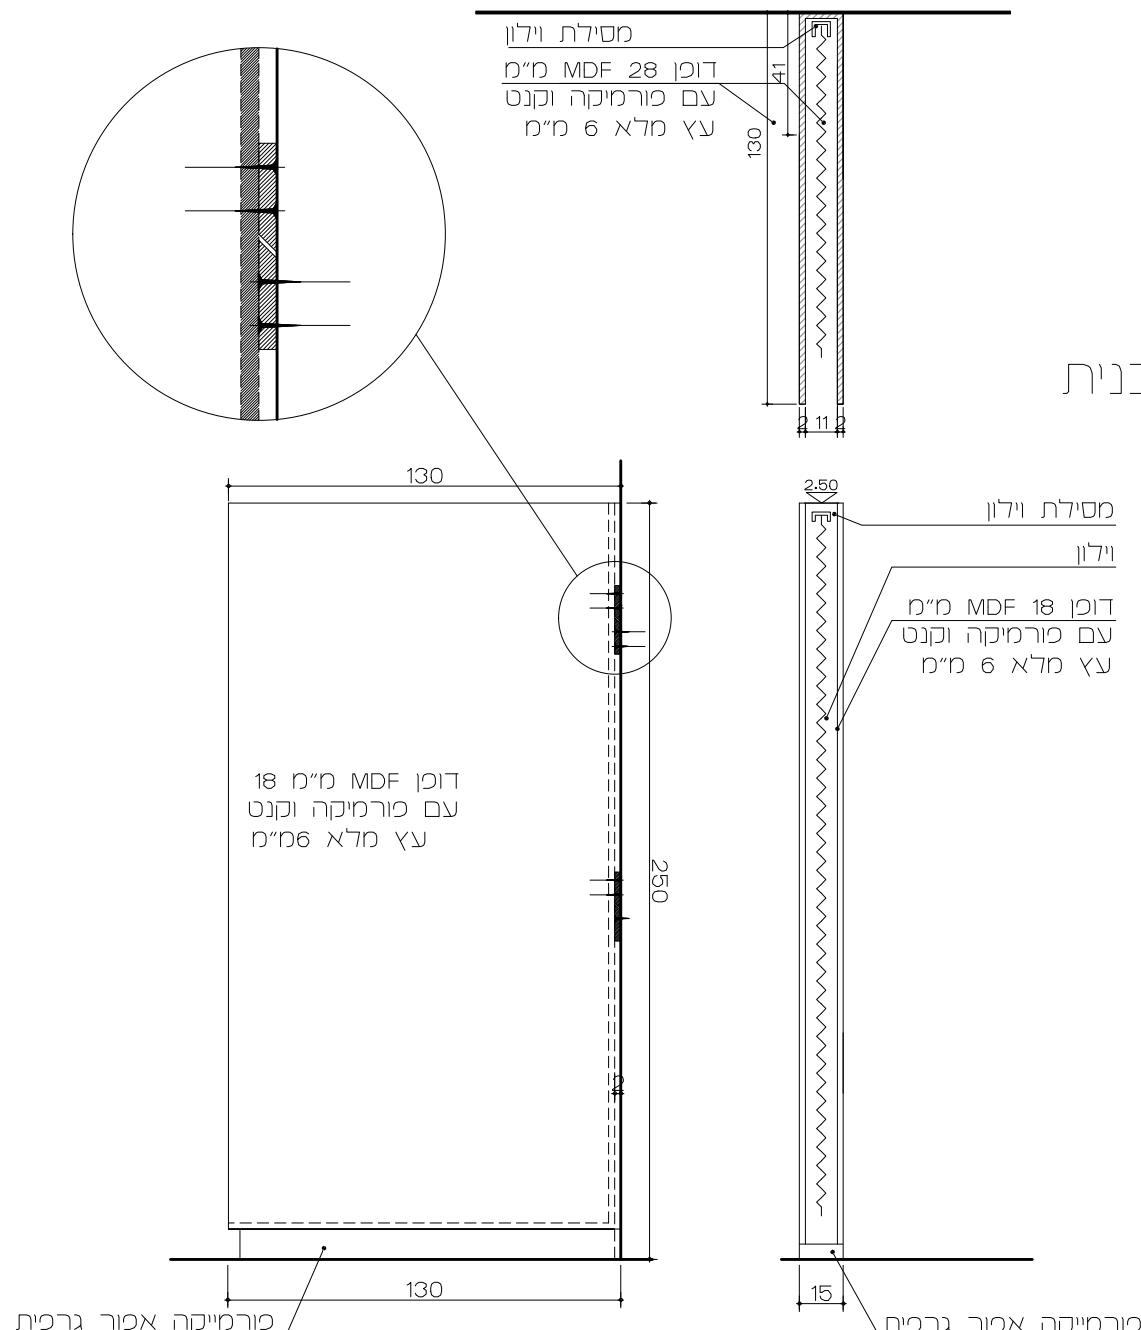

תכנית

חתך

חזית

תאורה: גוון פורמייקה ע"פ חדר לדוגמא באתר

הערות:


כמות :

רובינשטיין צבי + שי עופר אדריכלים
רחוב דיסקון 3 ירושלים 91027
טל. 02-5638823.Fax: 02-5662586

פרויקט : המרכז הרפואי הילל יפה
חדרי לידה

סימן בתכניות:

R
06.5

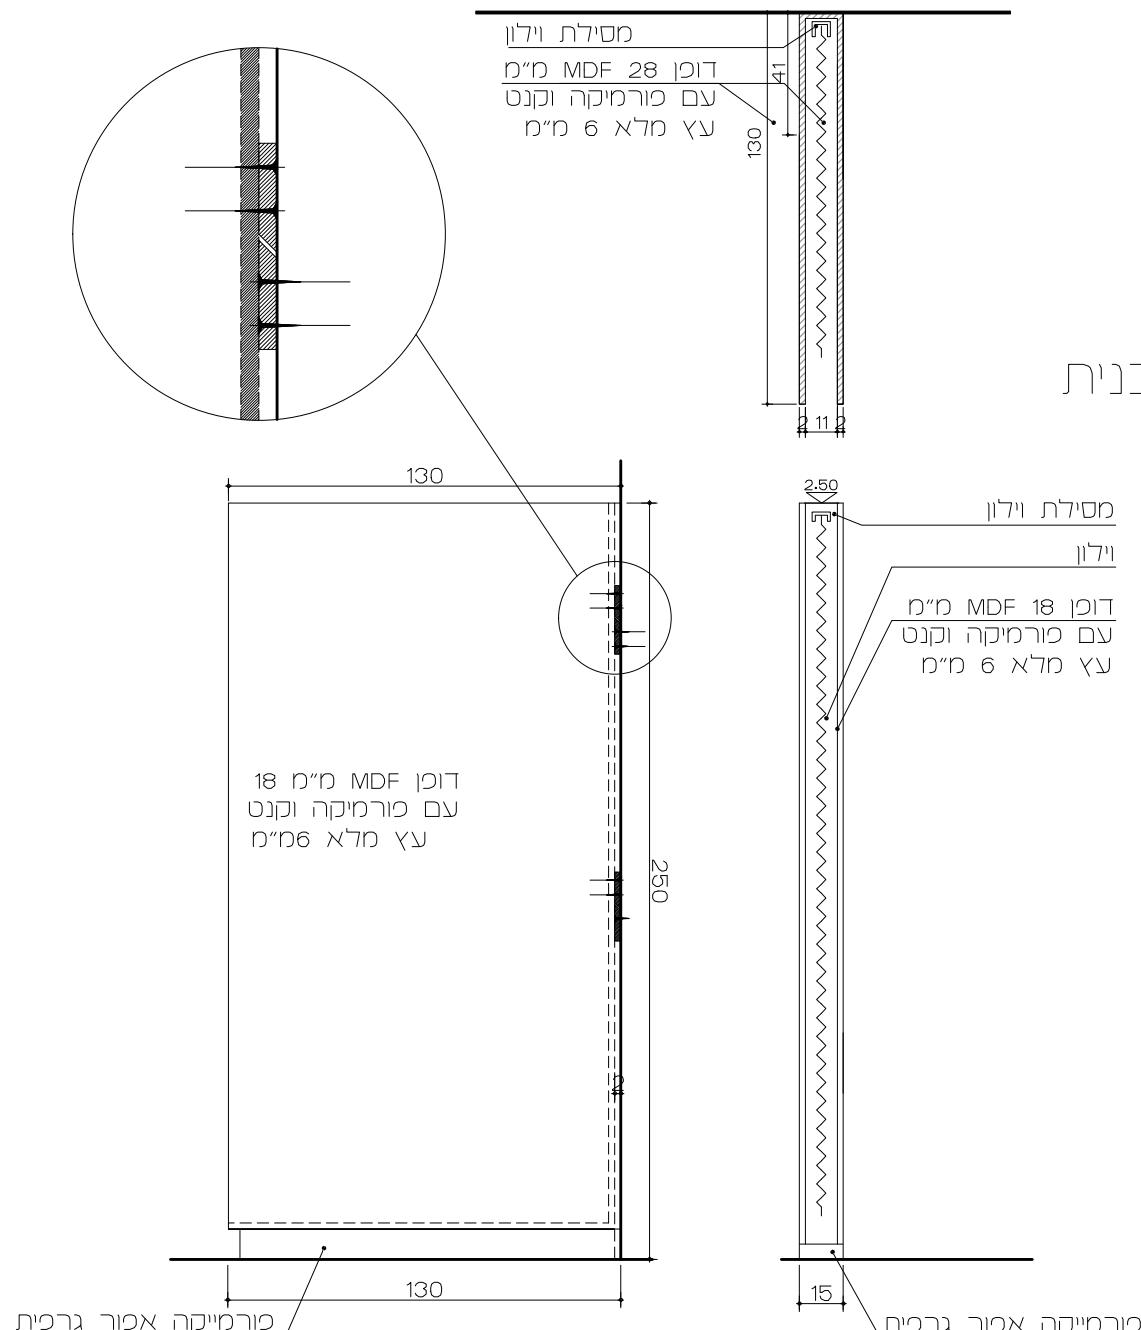

תכנית

חתך

חזית

תאורה: גוון פורמייקה ע"פ חדר לדוגמא באתר

הערות:

כמות :

רובינשטיין צבי + שי עופר אדריכלים
רחוב דיסקון 3 ירושלים 91027
טל. 02-5638823. Fax: 02-5662586


פרויקט : המרכז הרפואי הילל יפה
חדרי לידה

רחוב דיסקון 3 ירושלים 91027
טל. 02-5638823. Fax: 02-5662586

סימן בתכניות:


R
10.2

תאור גראfi :

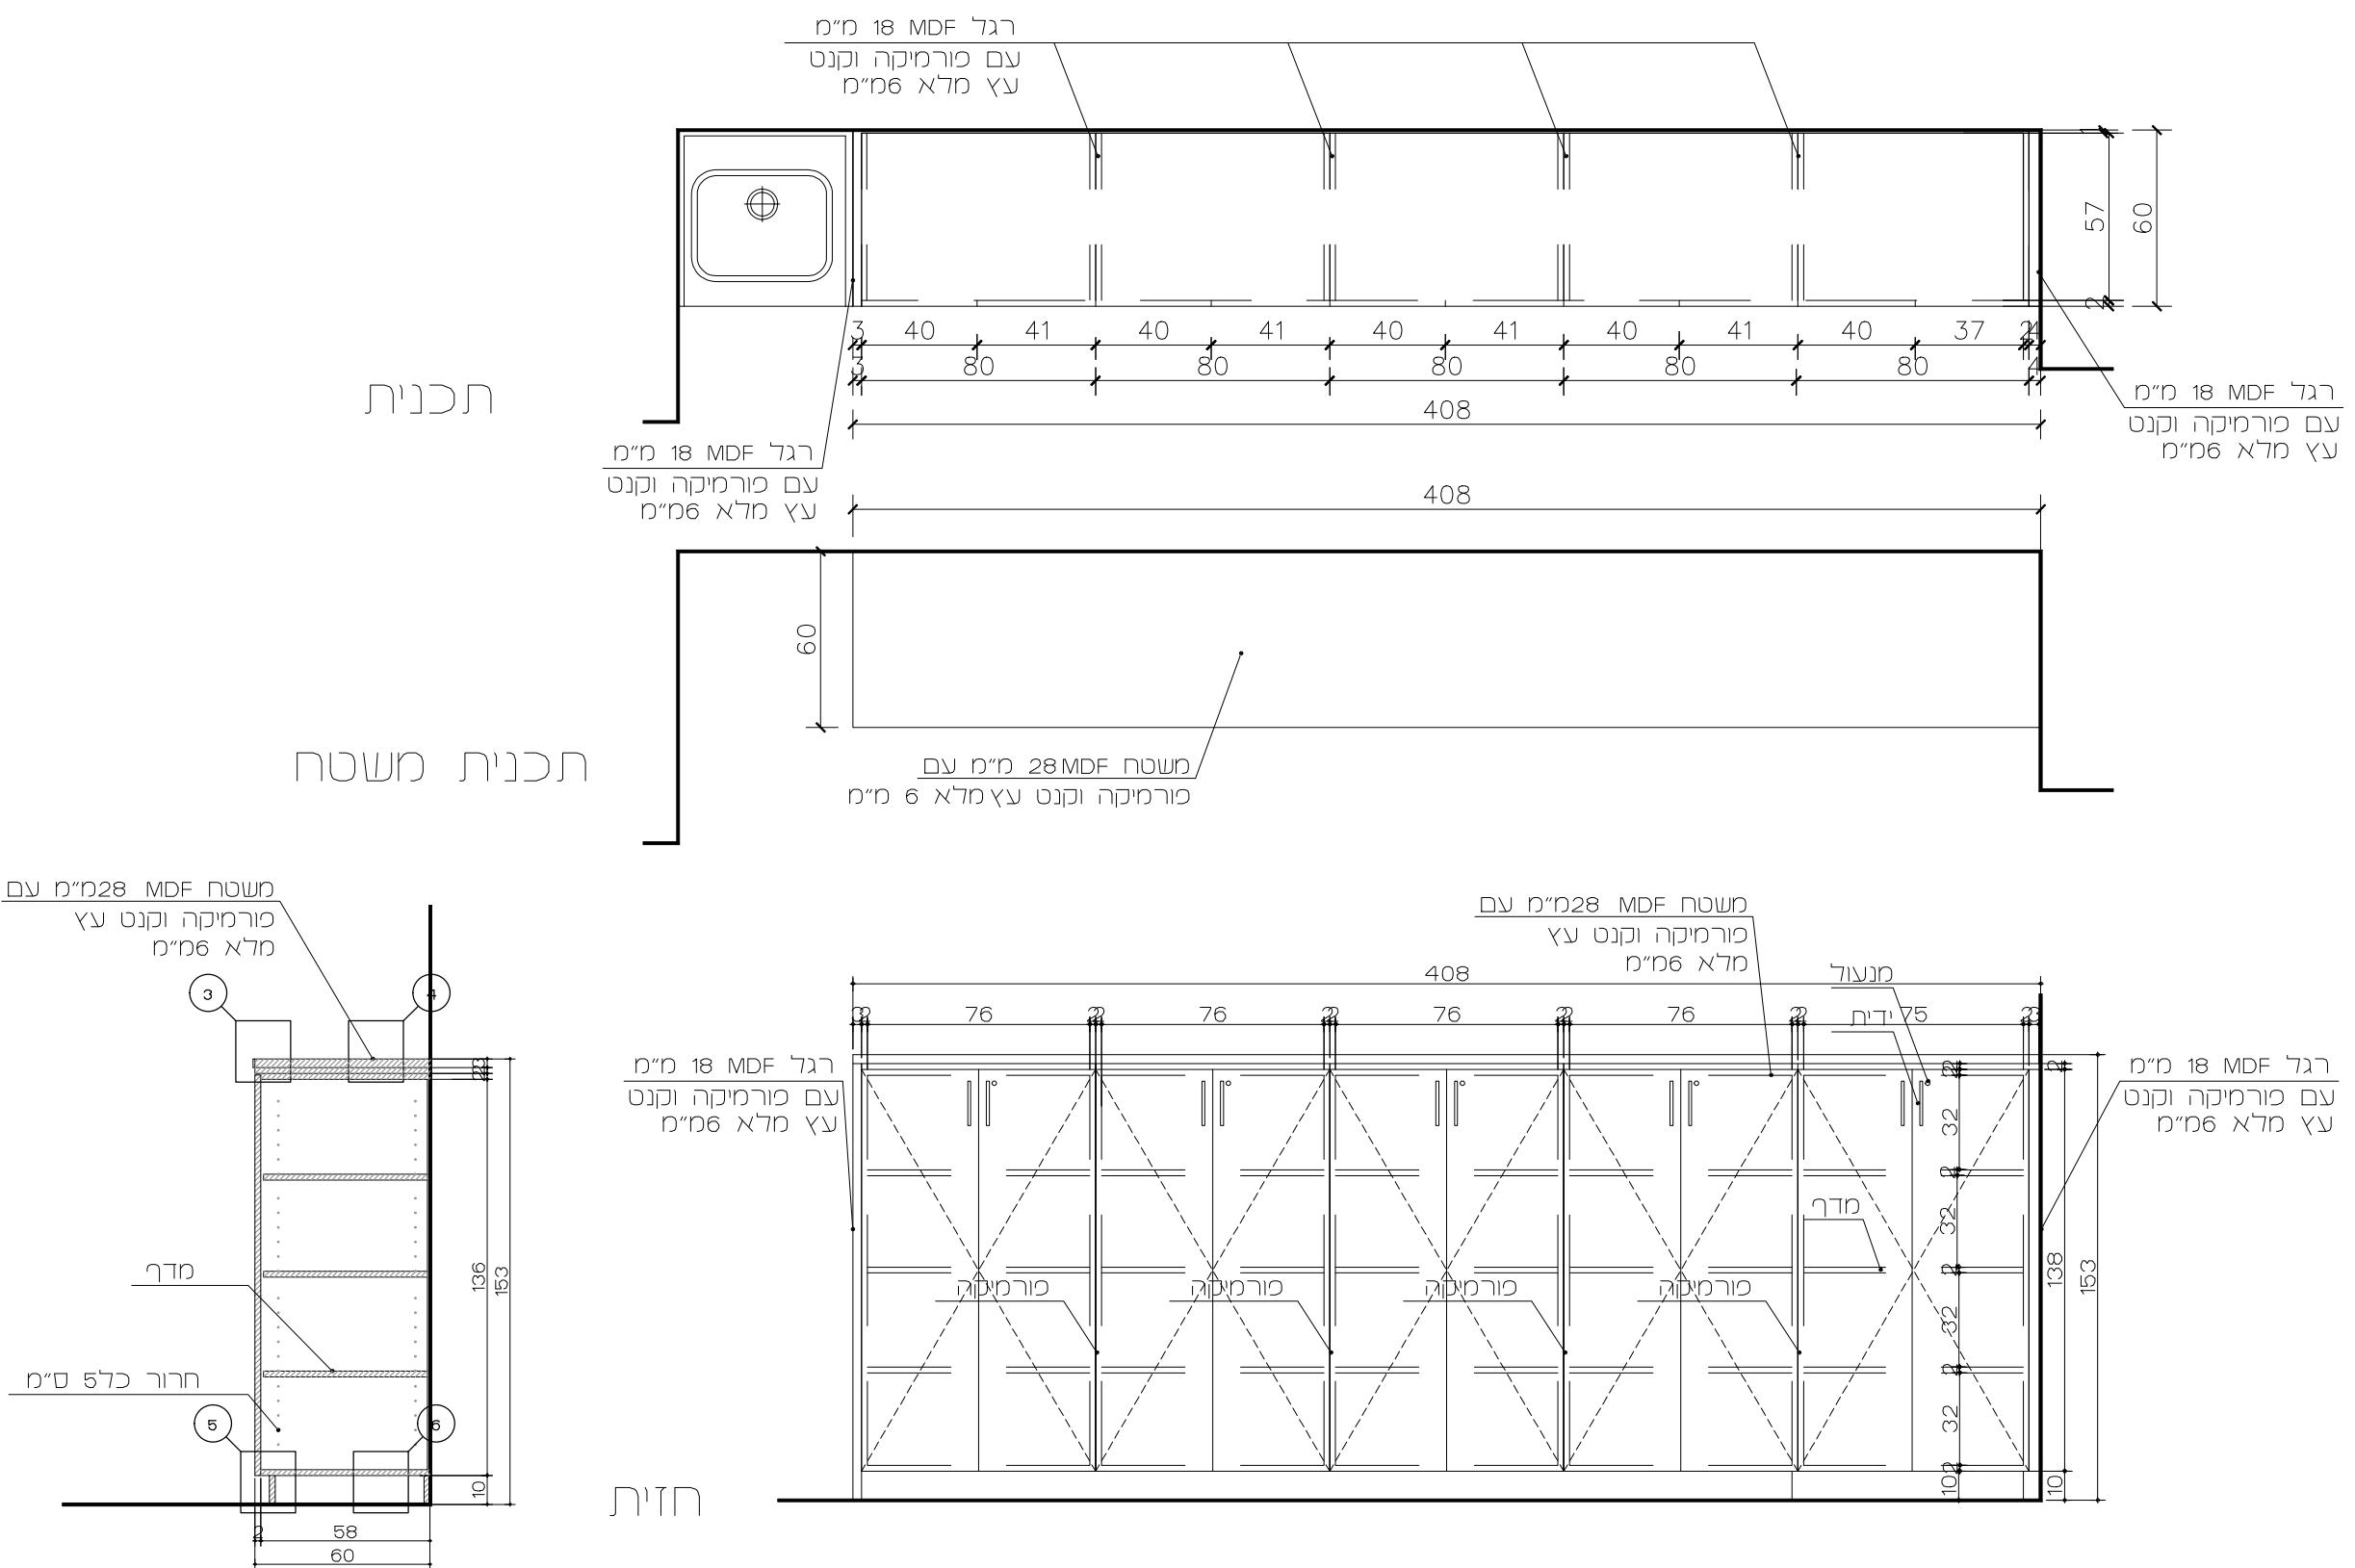

תאור :

כמות :	ידית :	כרצול :	תאור :
שונות :	צירים :		
רוביינשטיין צבי + שי זופר אדריכלים	גמץ :		
רחוב דיסקון 3 ת.ד. 72907 י-ם 91072	גודל :	1:25	קנ"מ :
טל. 02 - 5638823	408/60		
טל. 02 - 5662586	מקום : דלפק אחיזות	תאריך :	מחלקהiolדות- חדרי לידה מרכז הרפואית הילל יפה

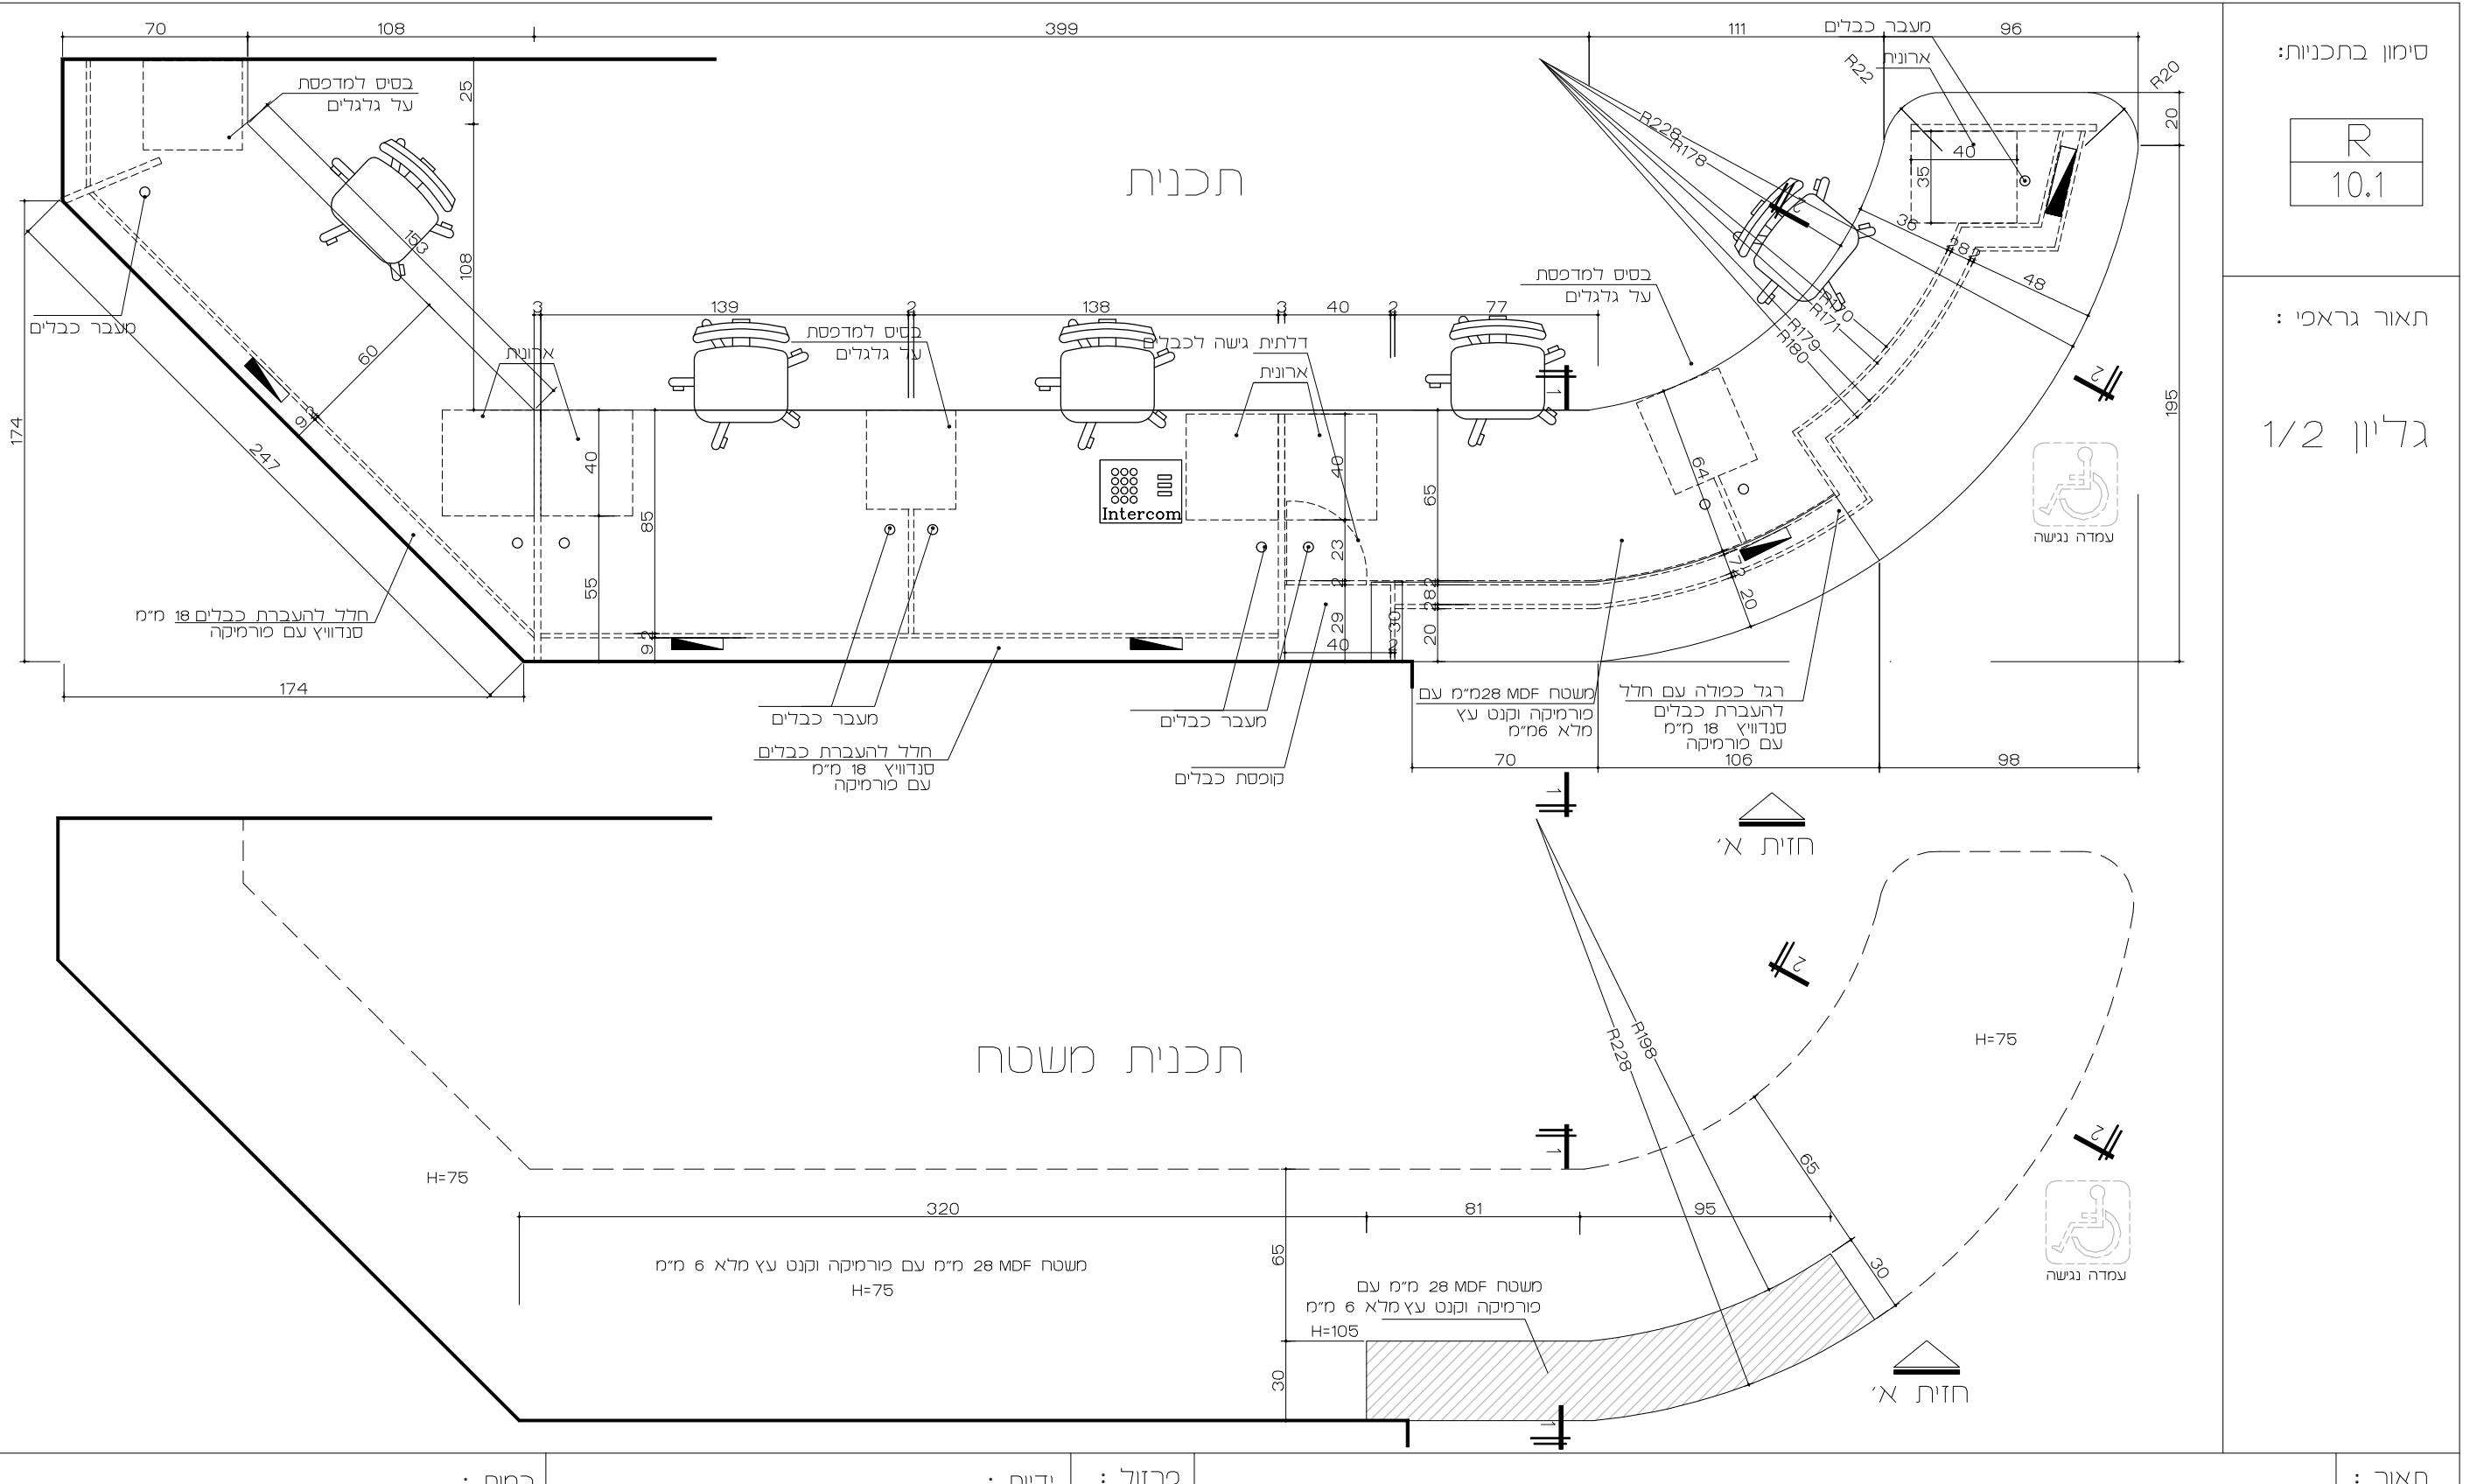


תאור :		פרוזול :	ידיות :	כחות :
שונות :		גmr :	צירום :	רוביינשטיין צבי + שי עופר אדריכלים
תאריך :	מקום :	גודל :	קנ"מ :	1:25
פרויקט : המרכז הרפואי הלל יפה מחלקה يولדות- חדרי לידה				



סימון בתכניות:

תאור גראי :








גליון 2/2

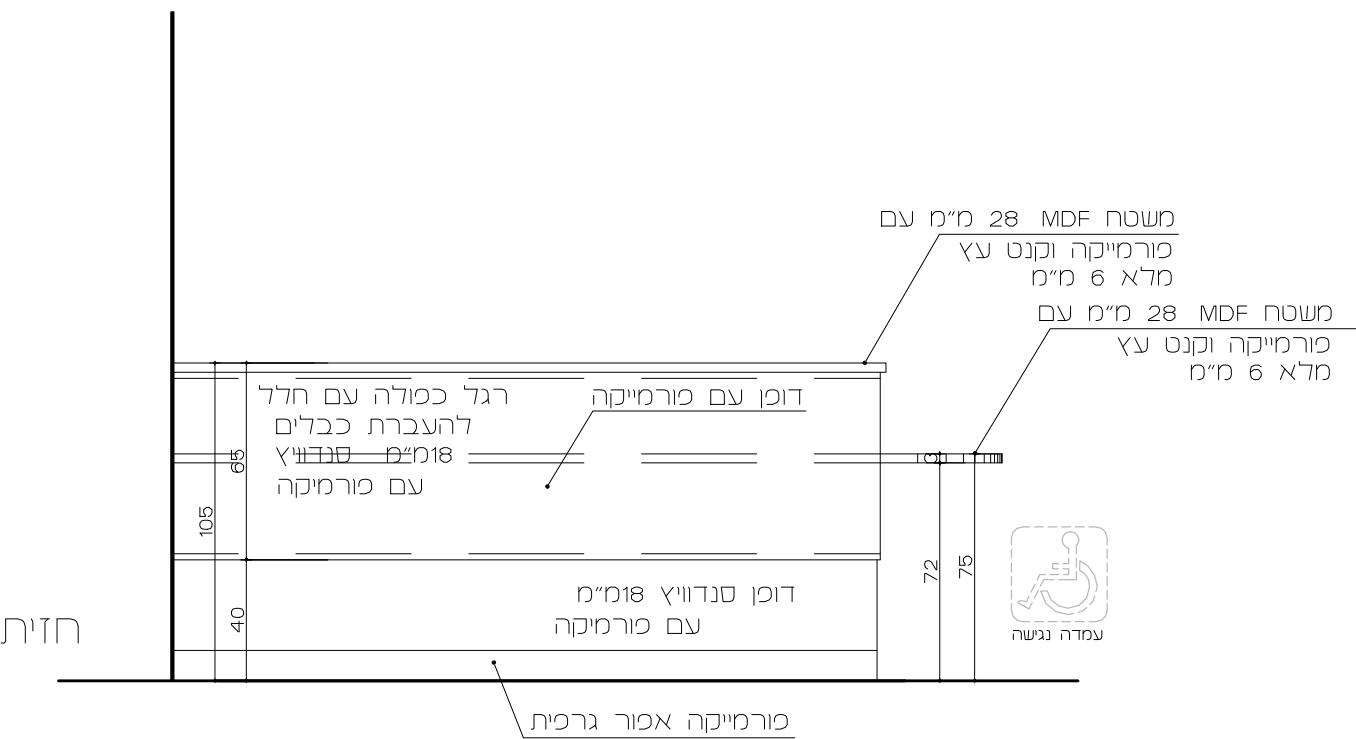

חתך 2-2
עמדת נגשה

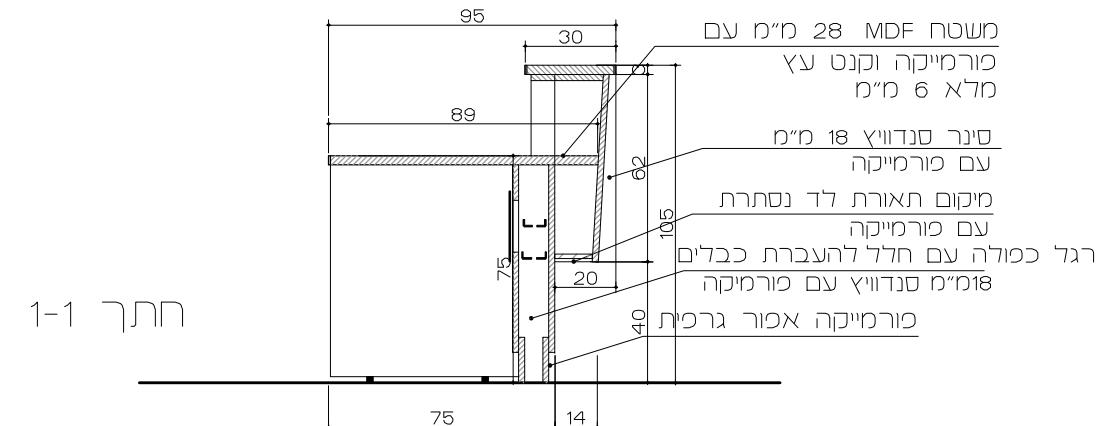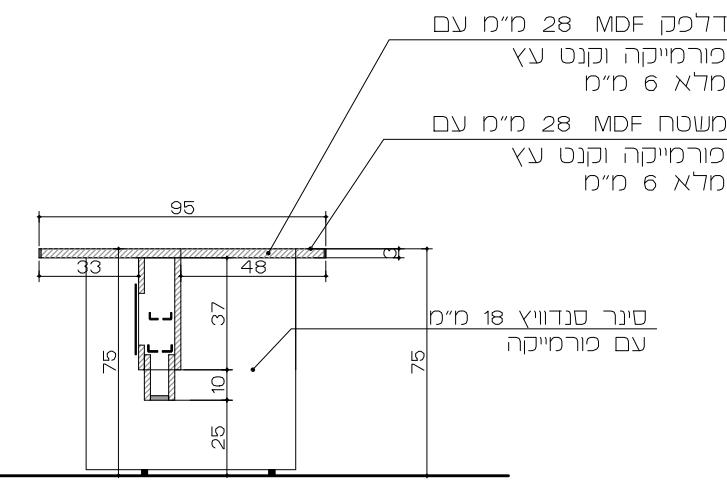

תאור :					
כתובות :	ידיות :	פרוזול :			
שונות :	ציריים :				
רוביינשטיין צבי + שי צופר אדריכלים	גמר :				
רחוב דיסקון 3 ת.ד. 02907 י-מ 227019 טל. 03-5638823 - 02. אקסטימיל-ה 5662586 - 02	גודל :	1:25	קנ"מ :		
מחלקה يولדות- חדרי לידה	מקום :	תאריך :			

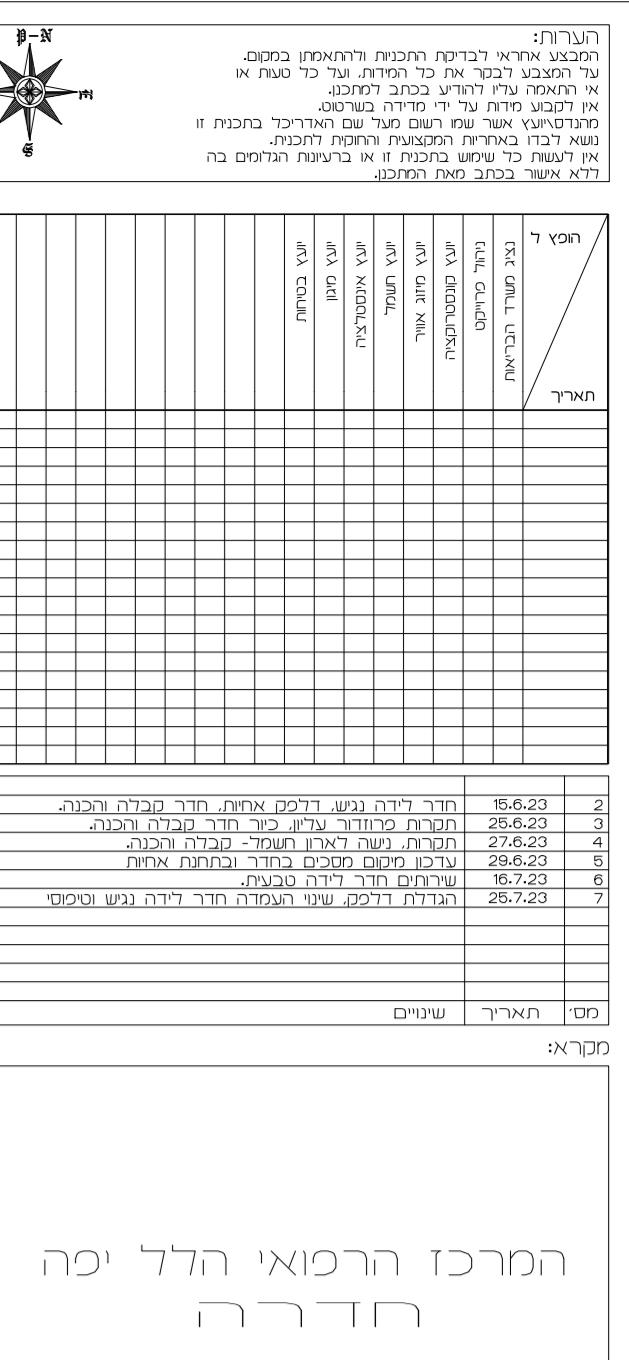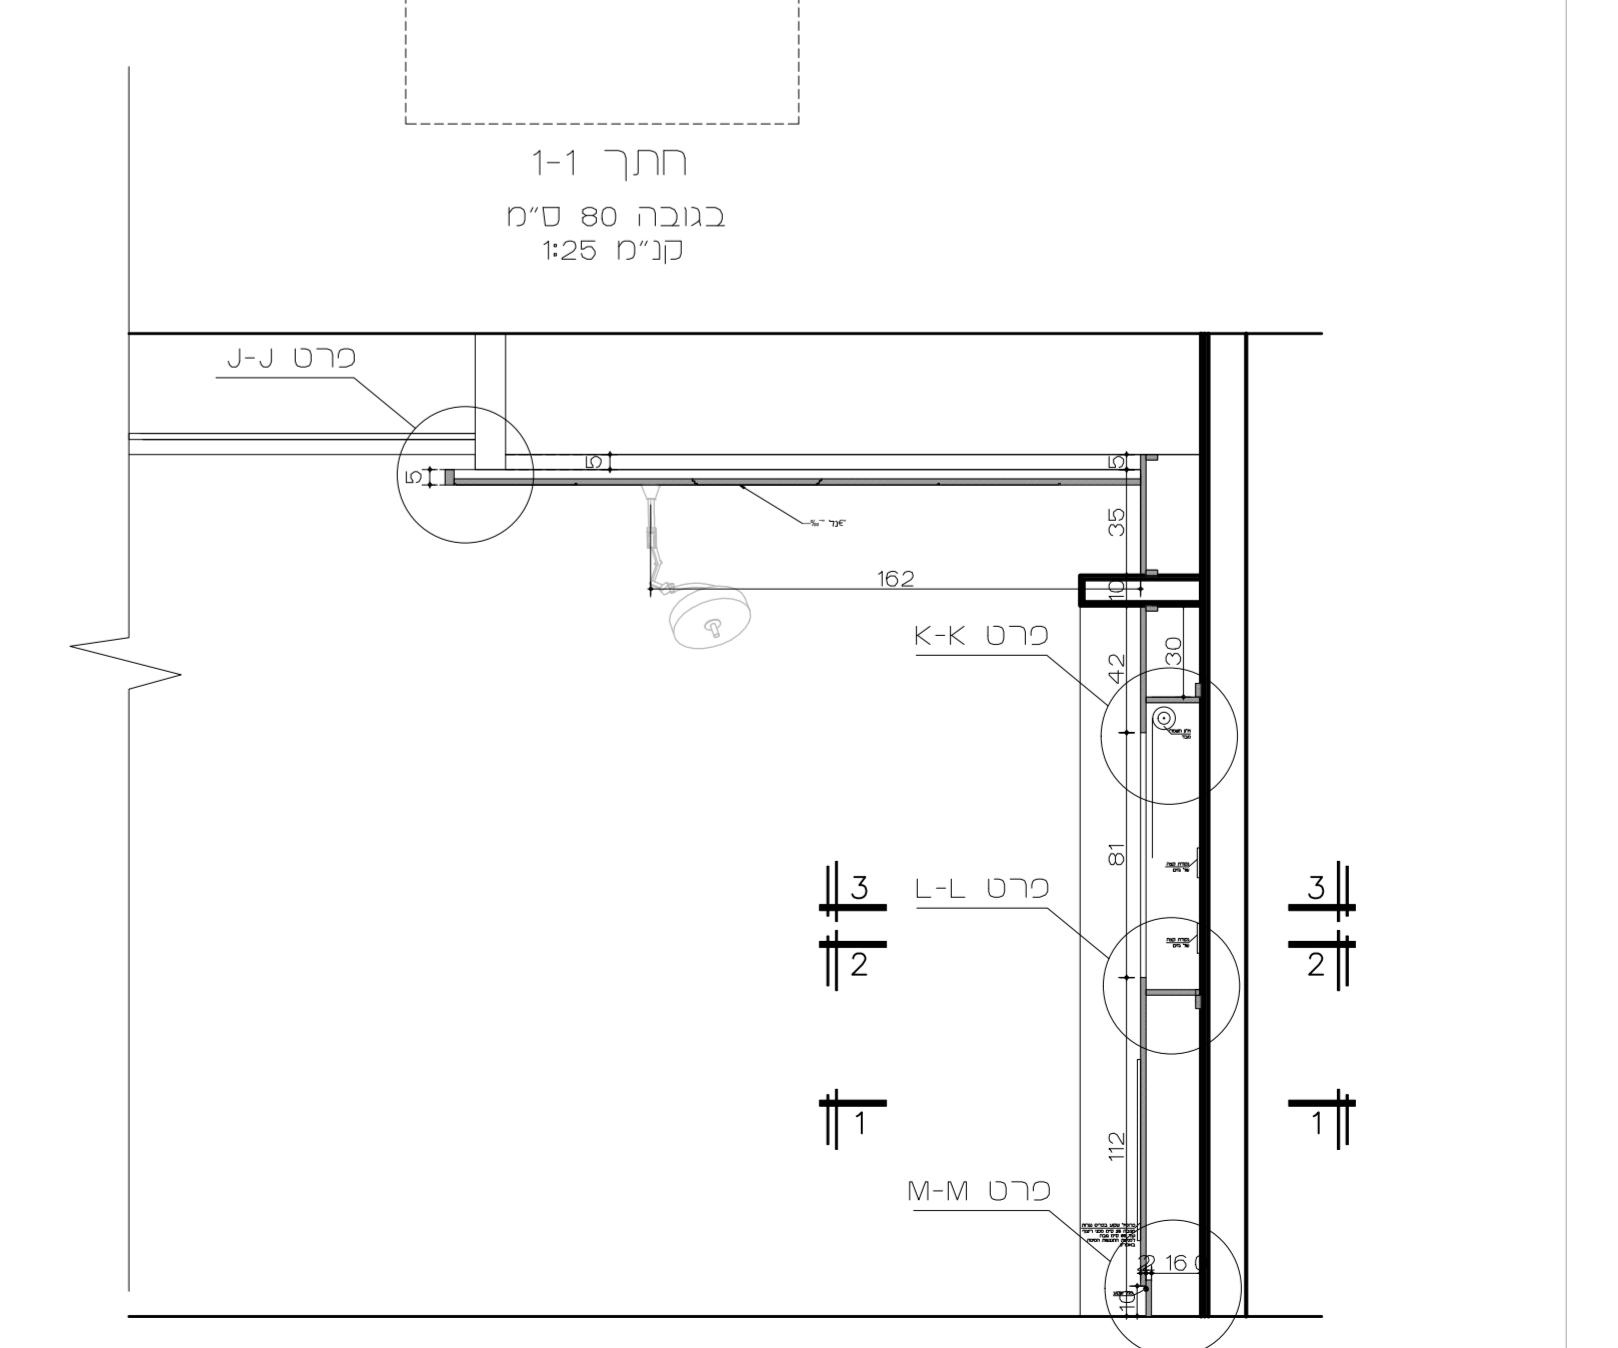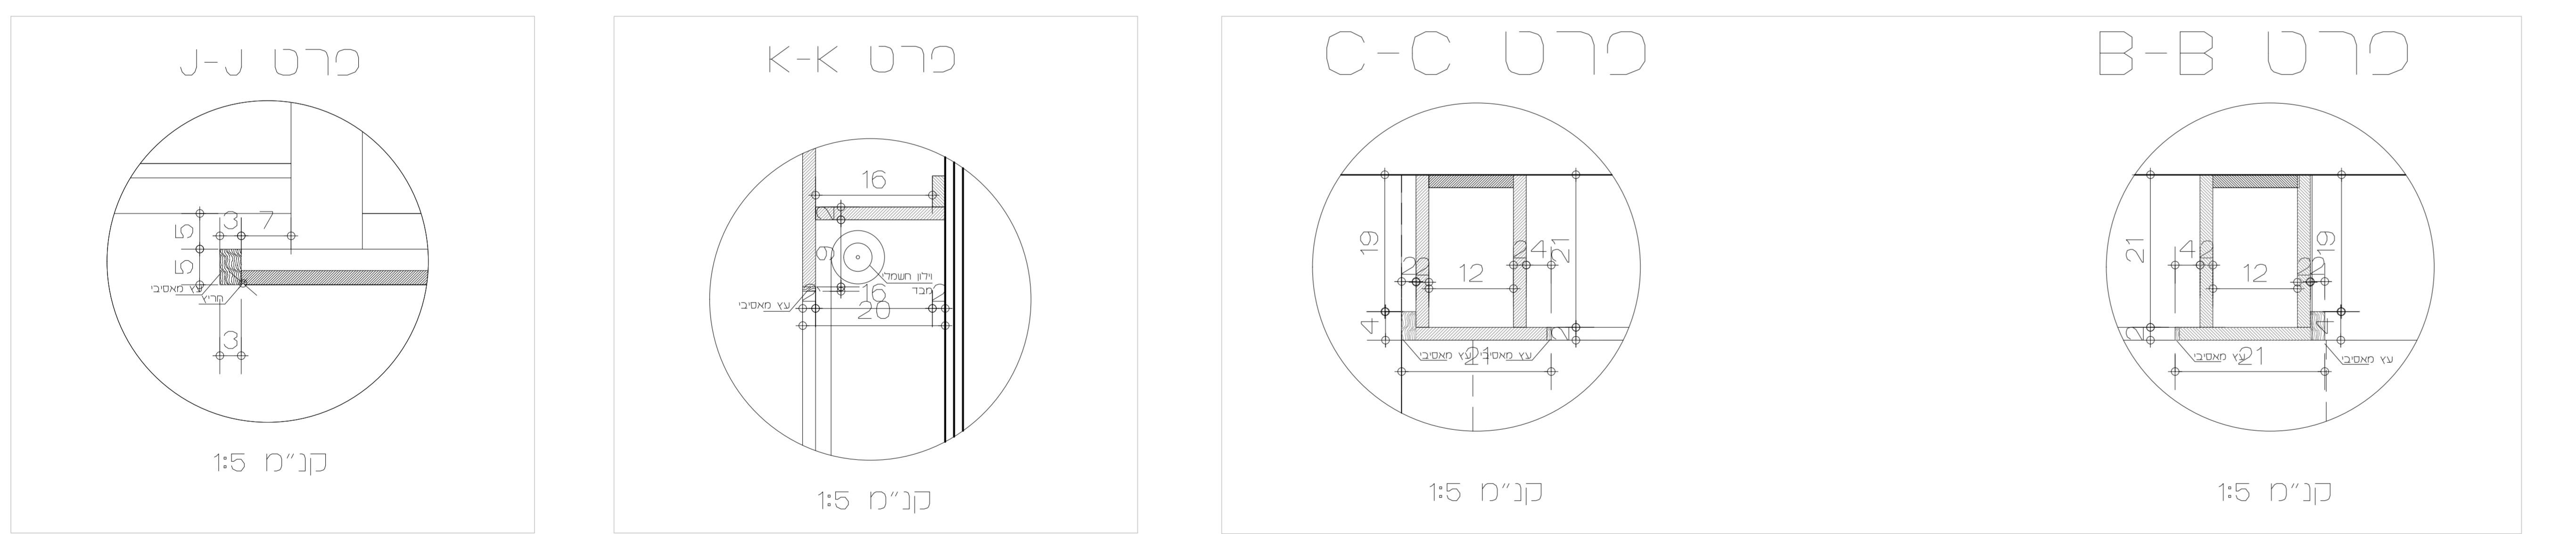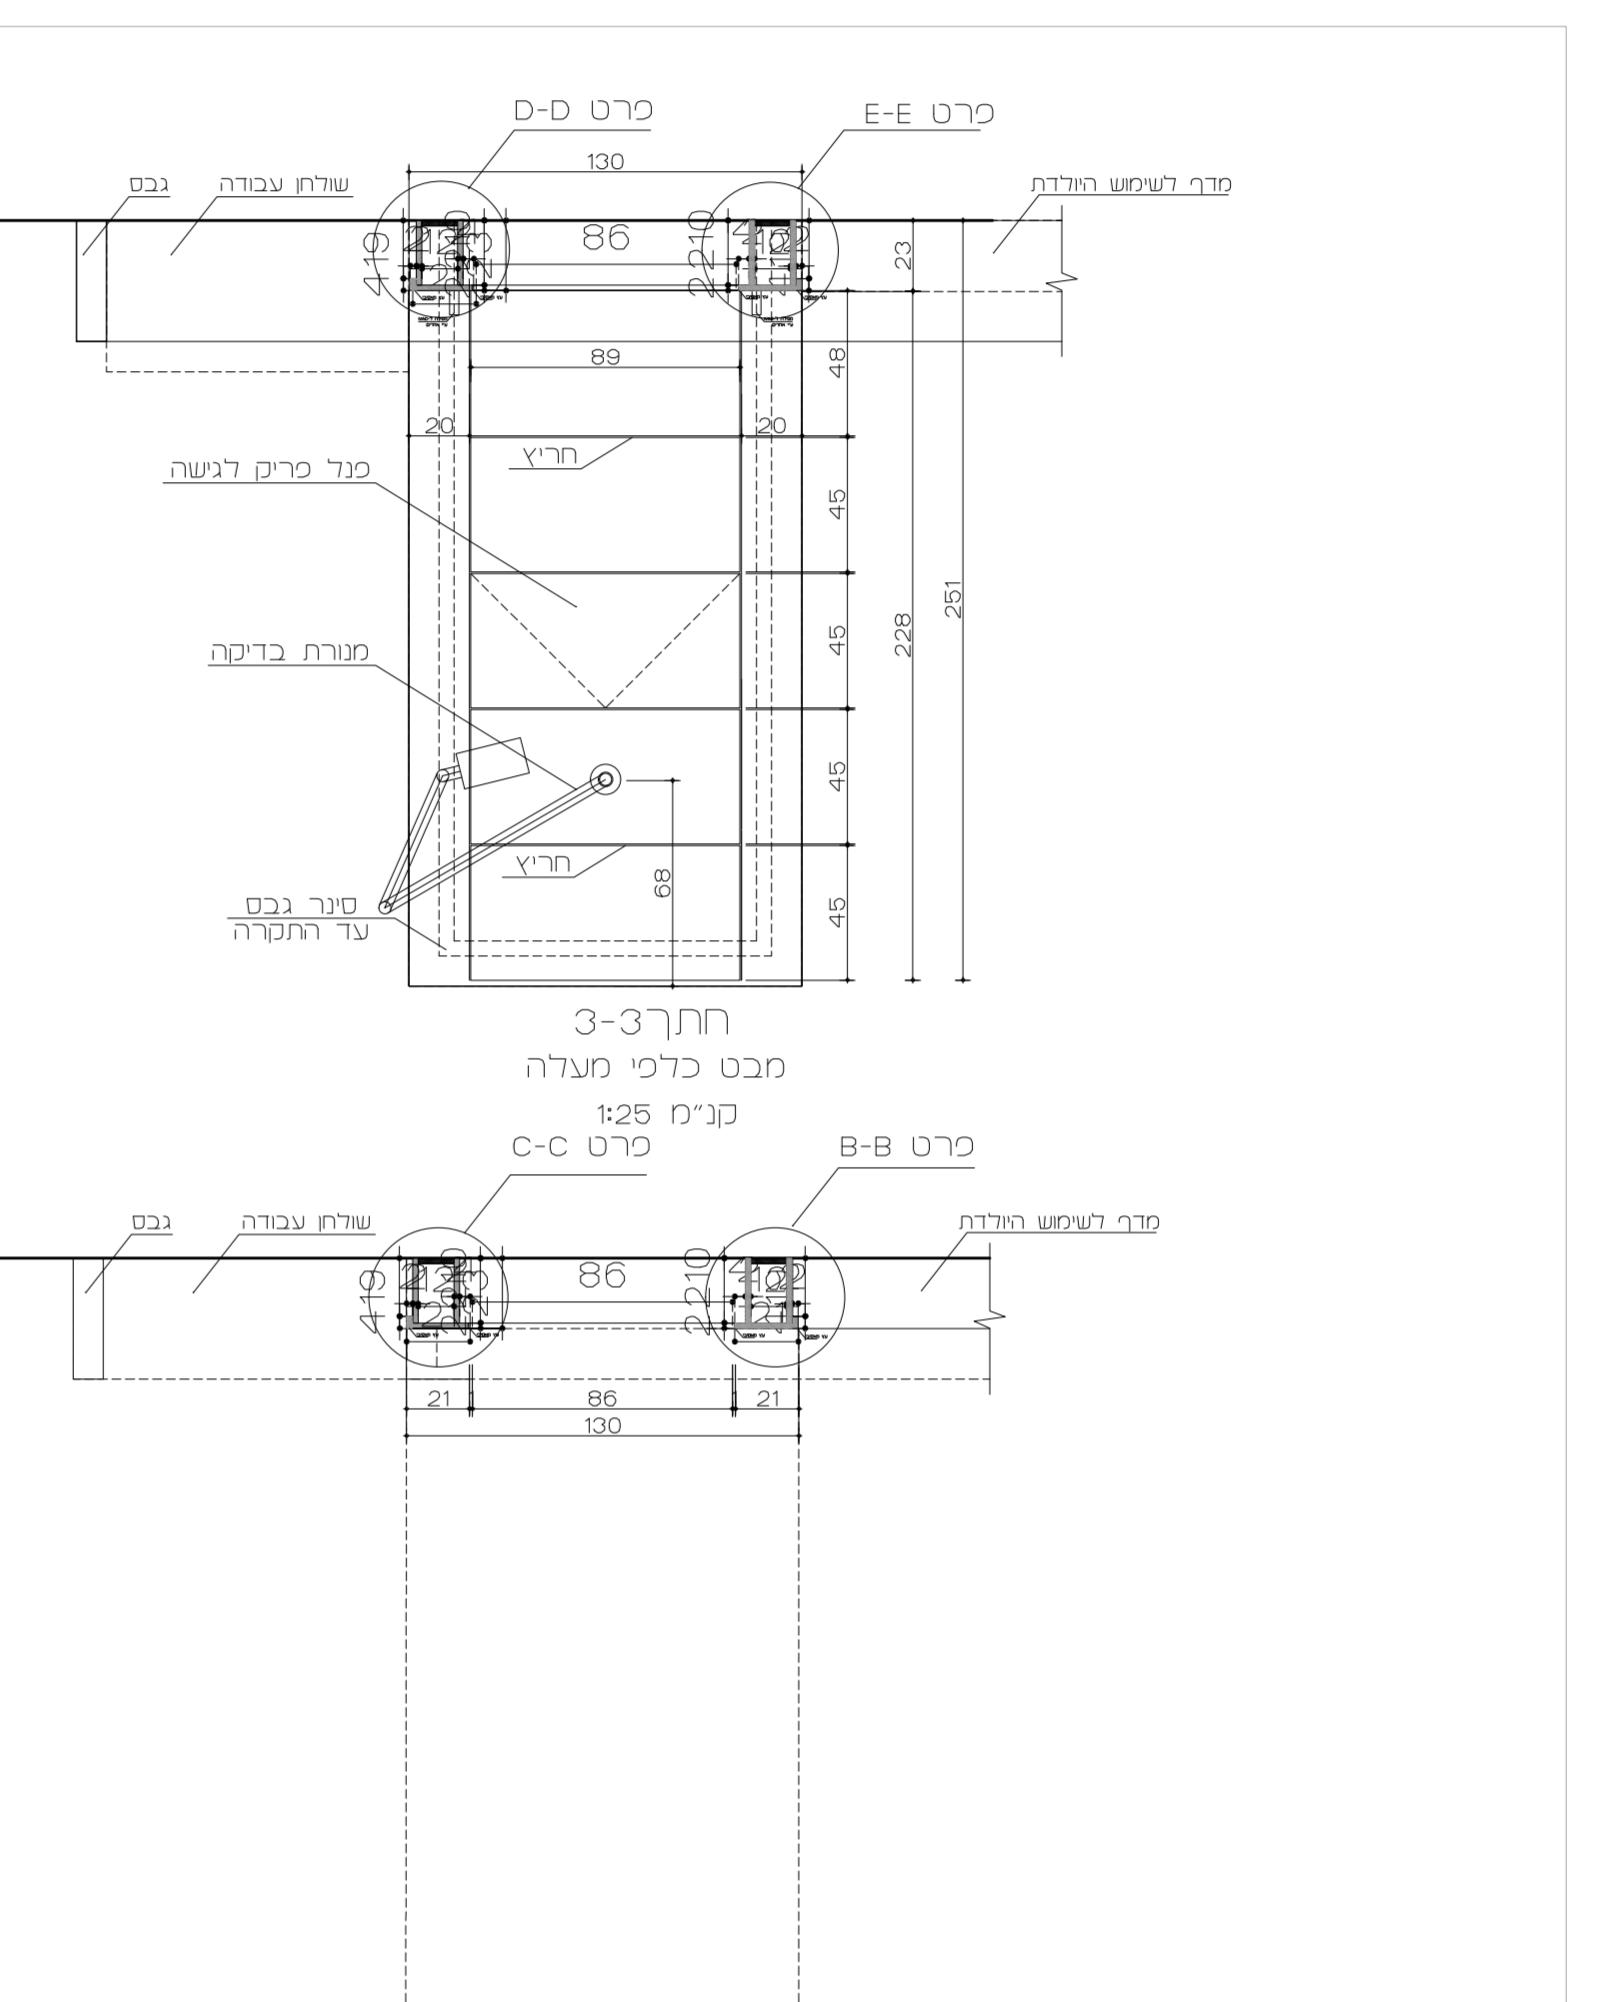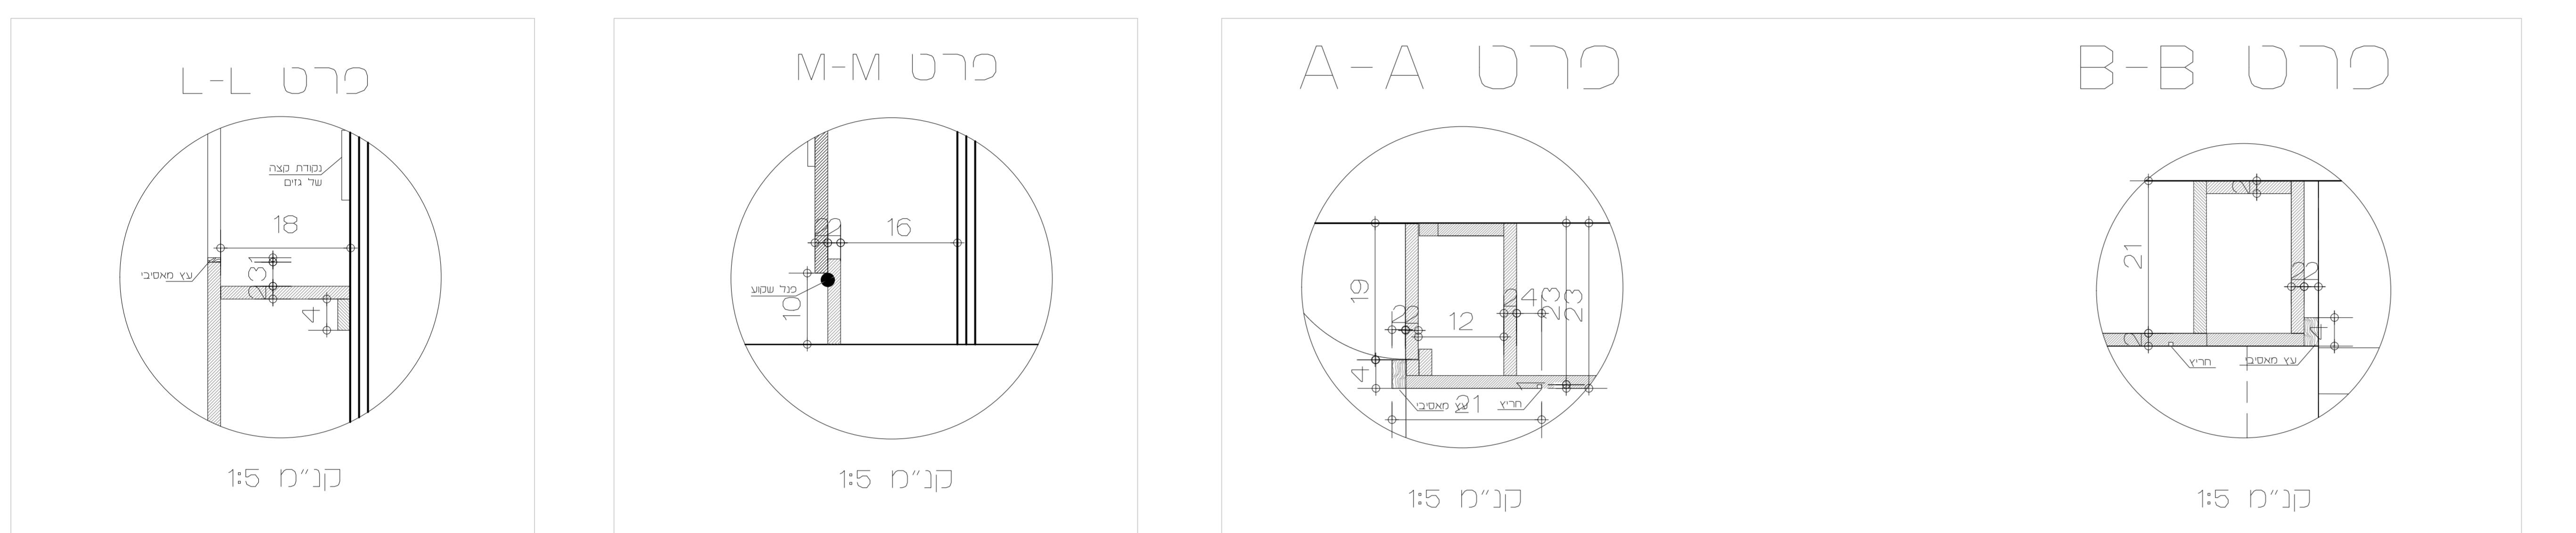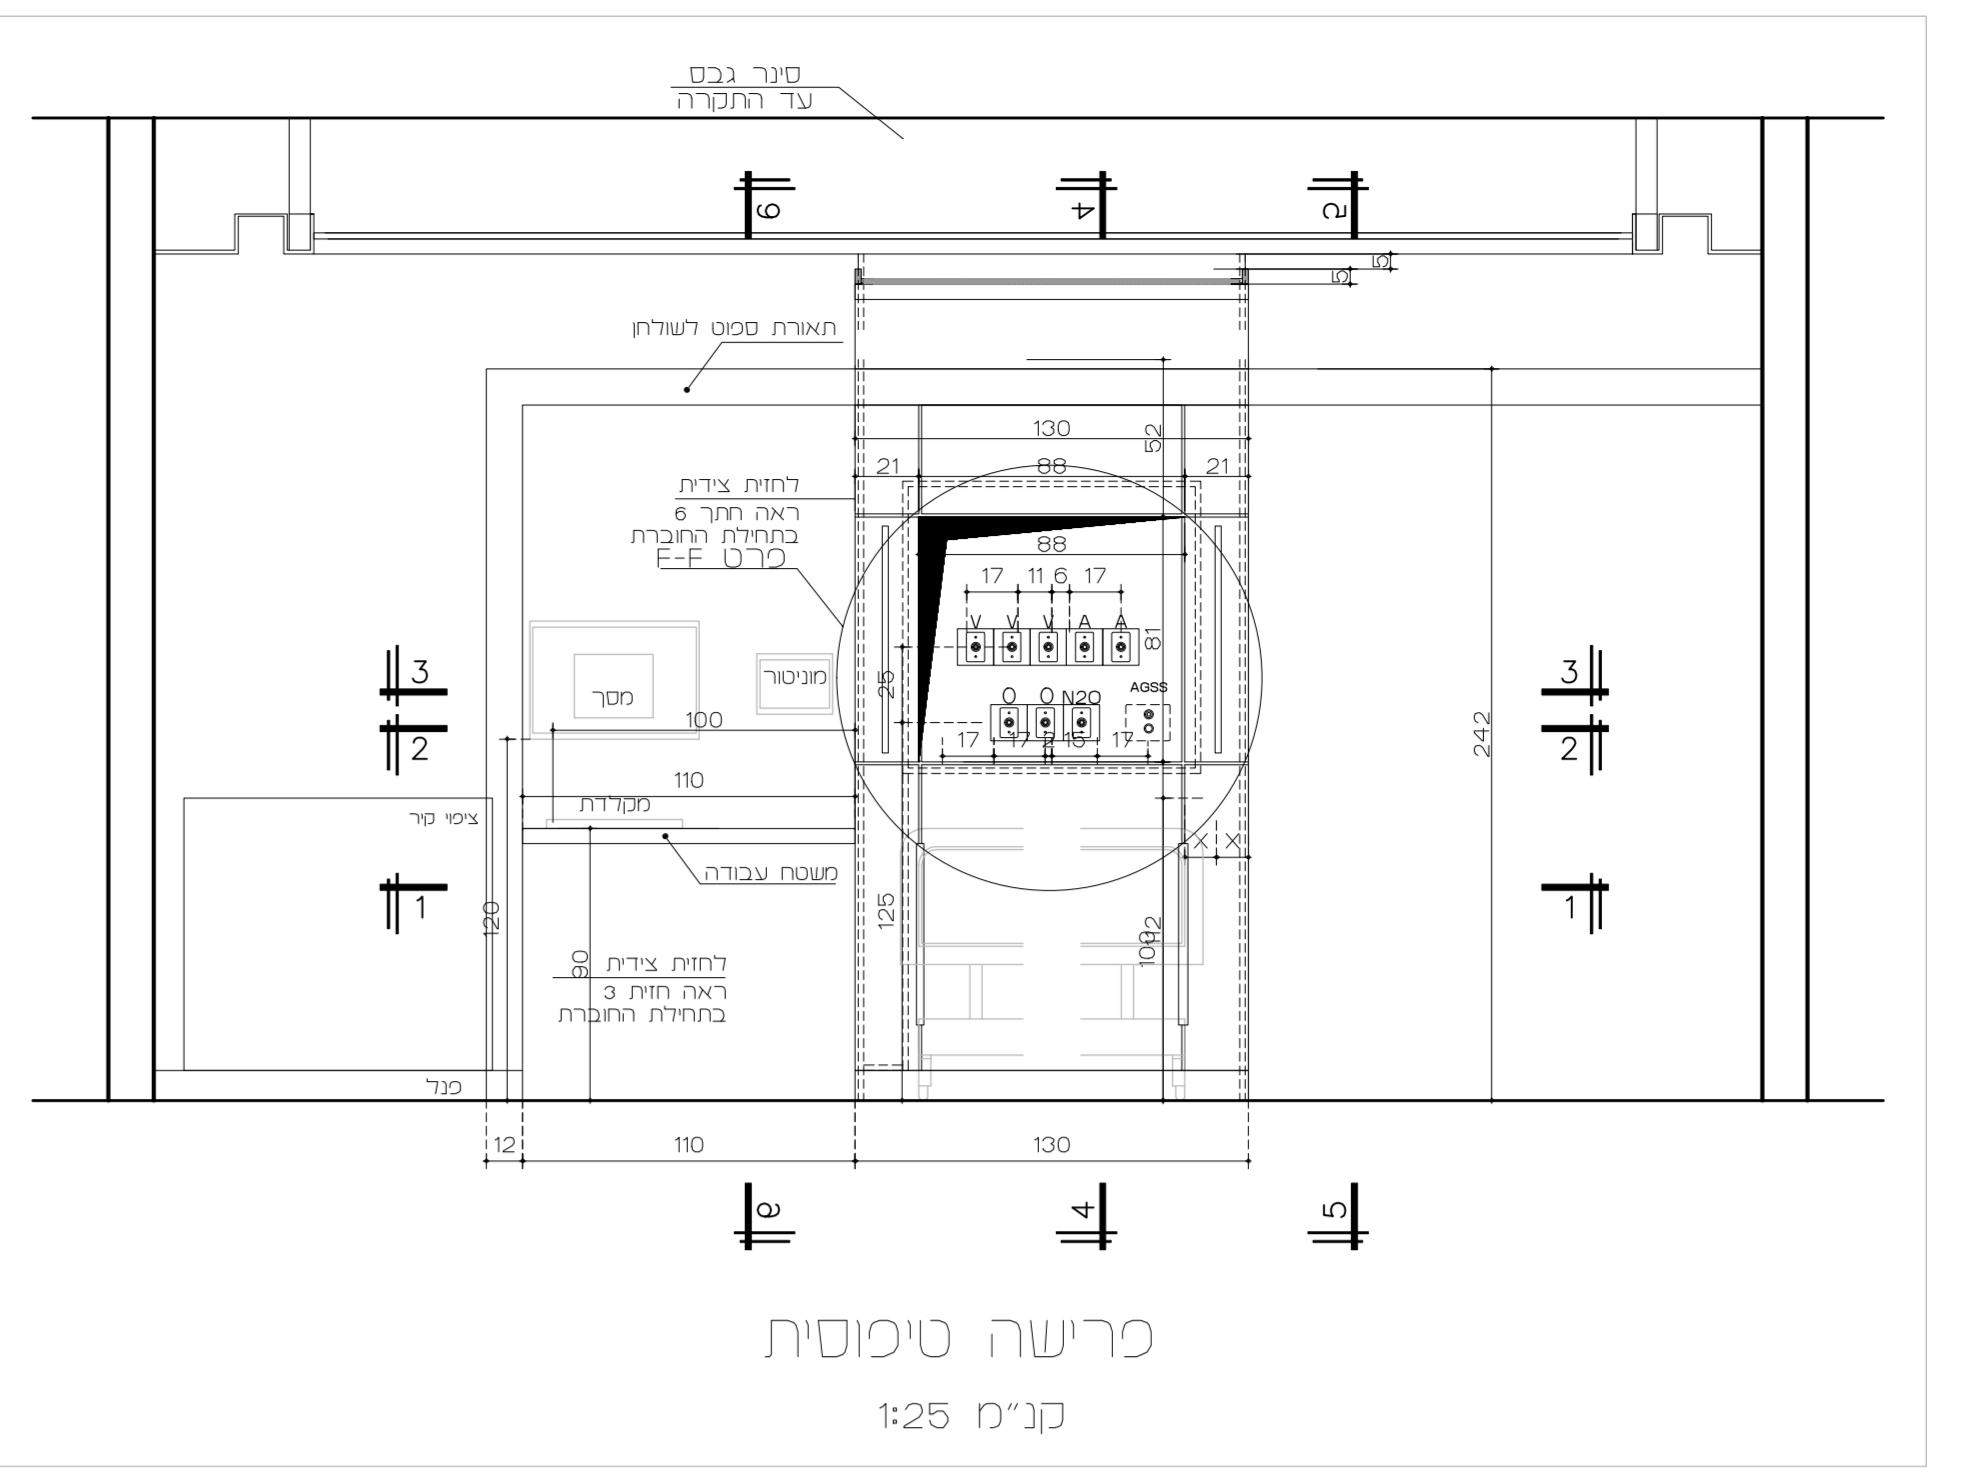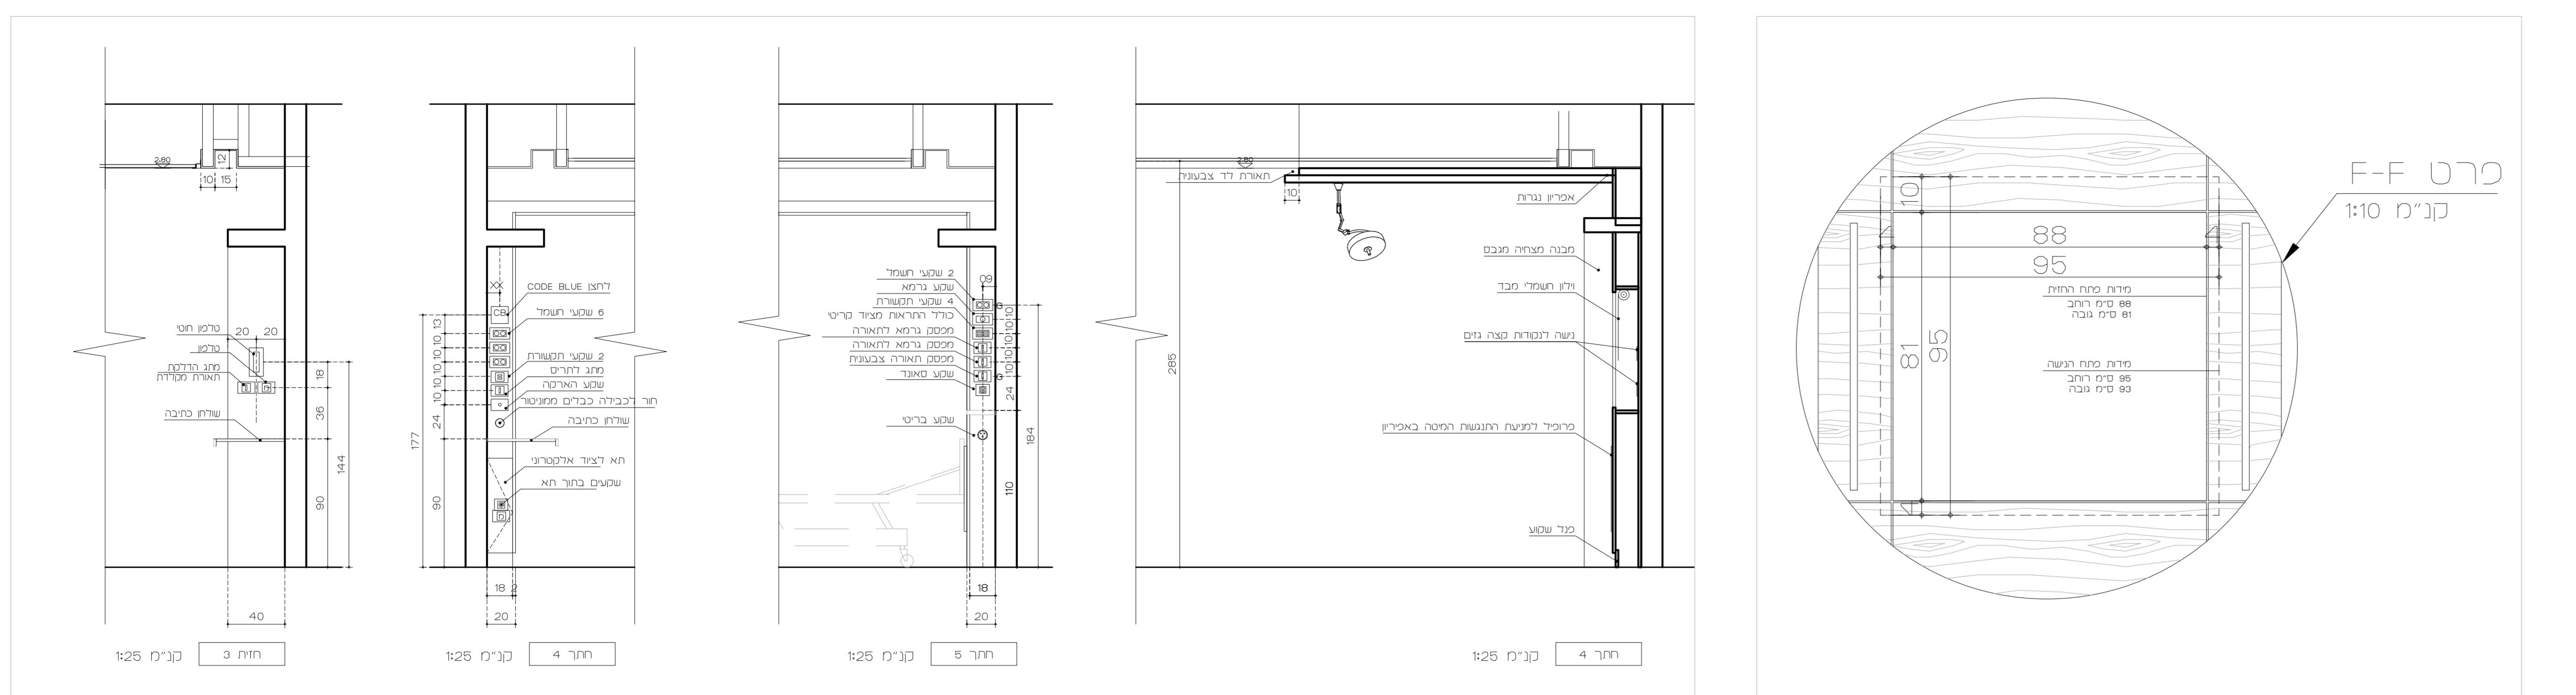

המרכז הרפואי הלל יפה חדרה

R
01.4

02.4

03.4

04.4

05.4

06.4

A geometric diagram consisting of two parts. The top part shows a horizontal line segment with four points labeled with small circles: an open circle at the left end, a solid diamond at the second point from the left, an open circle at the third point from the left, and a solid diamond at the right end. The bottom part shows a square rotated 45 degrees counter-clockwise relative to a horizontal line segment. The square's vertices are connected by lines: one vertical line on the left and one diagonal line connecting the top-left vertex to the bottom-right vertex. The top-left vertex of the square is at the same height as the first point on the horizontal line (solid diamond). The bottom-right vertex of the square is at the same height as the fourth point on the horizontal line (open circle).

08.4

חדרי לידה

$$\begin{array}{c} \text{A} \\ \text{---} \\ \text{1} \end{array}$$

שם תוכנית :
חרדי לידה

לבצע	למקרה	לענין	מפלט:
שם לקוח :		קונה מודה :	
תכנית ריהוט- גב מיטה			
שם הלקוח :		תאריך :	
		24/08/23	
ס.מ. הלקוח :		מספרהורה :	
001			