
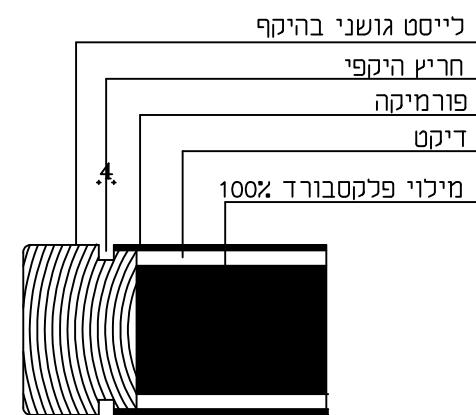
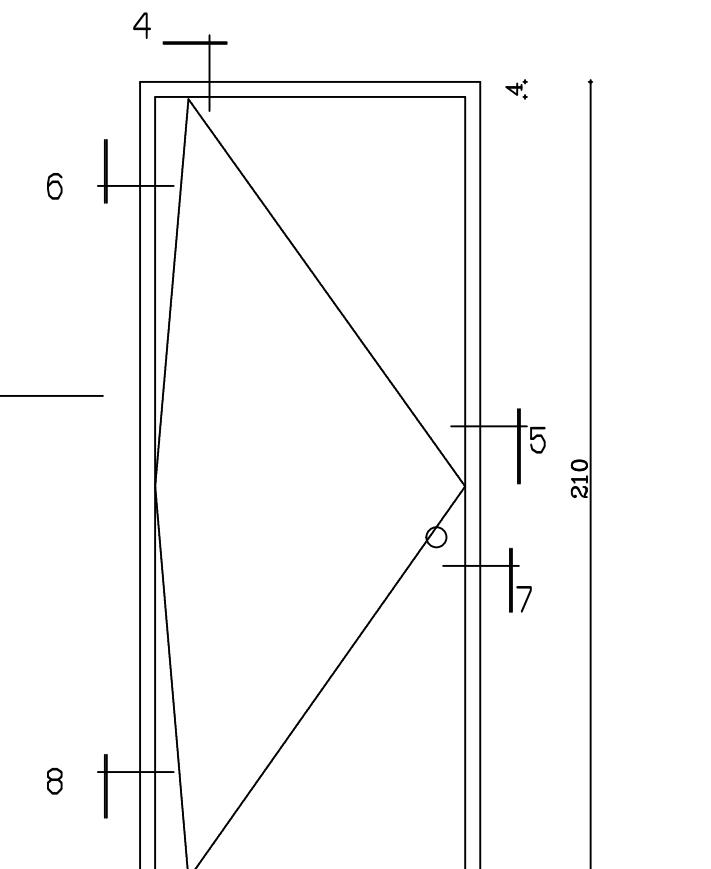
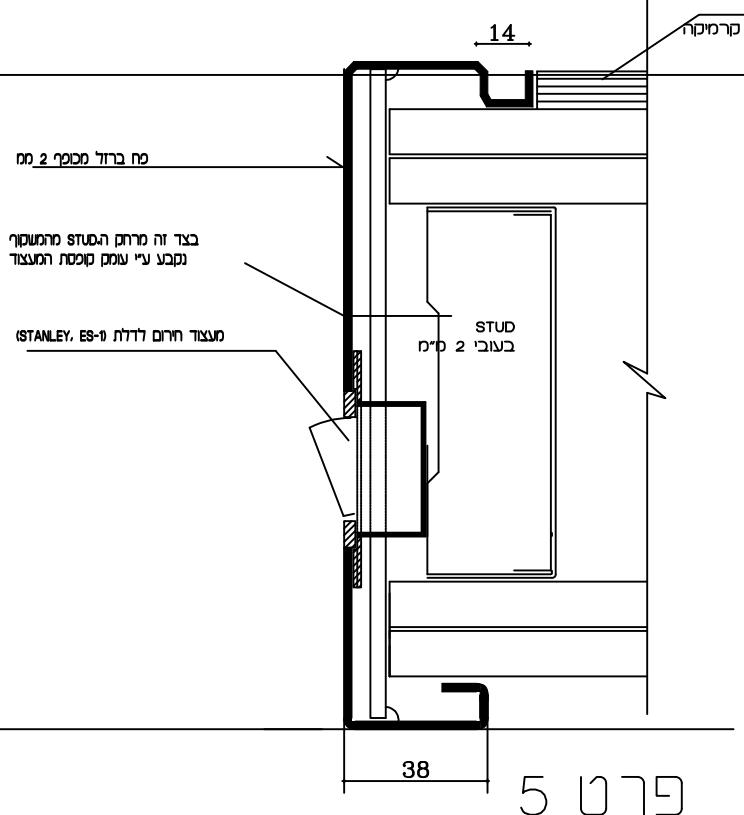


סימון בתכניות: משקוף ודלת מטיפוס B

תאור גראfi :

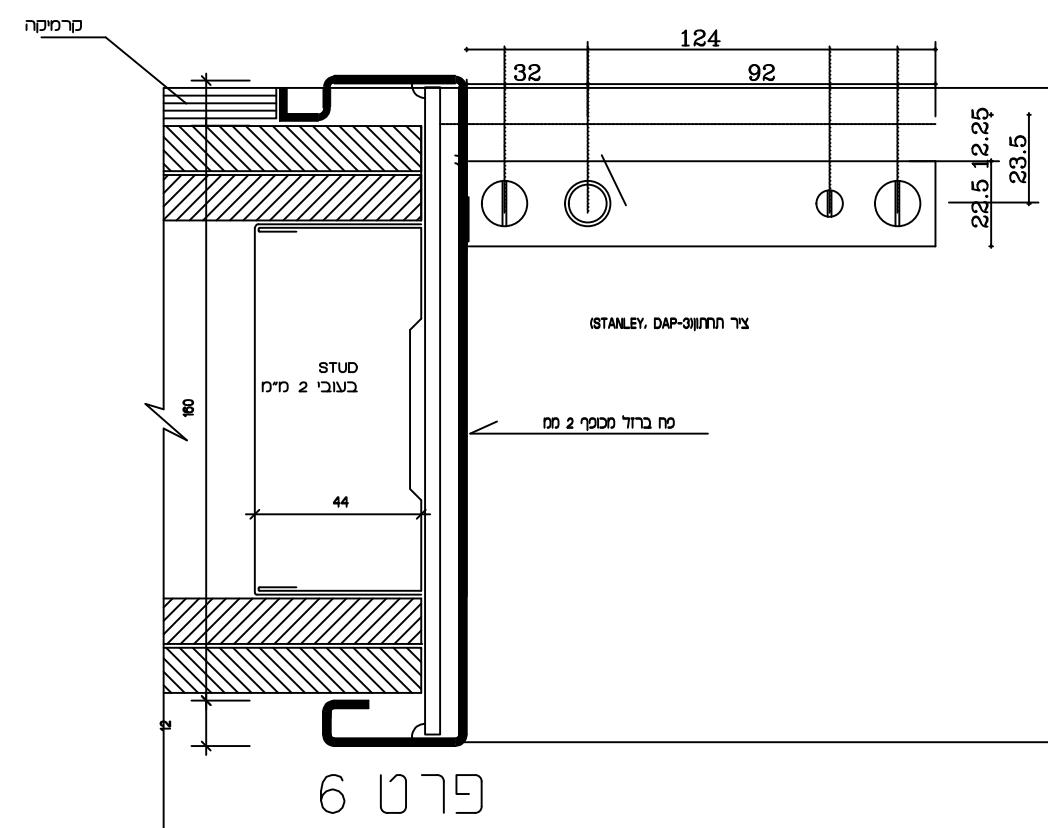


פרק 4

קנה"מ : 1:20


פרויקט : מרכז בריאות האישה  
המרכז הרפואי הילל יפה  
טל. 02-5662586. פקסימלי-ה 02-5638823

פרויקט : מרכז בריאות האישה  
המרכז הרפואי הילל יפה  
טל. 02-5662586. פקסימלי-ה 02-5638823

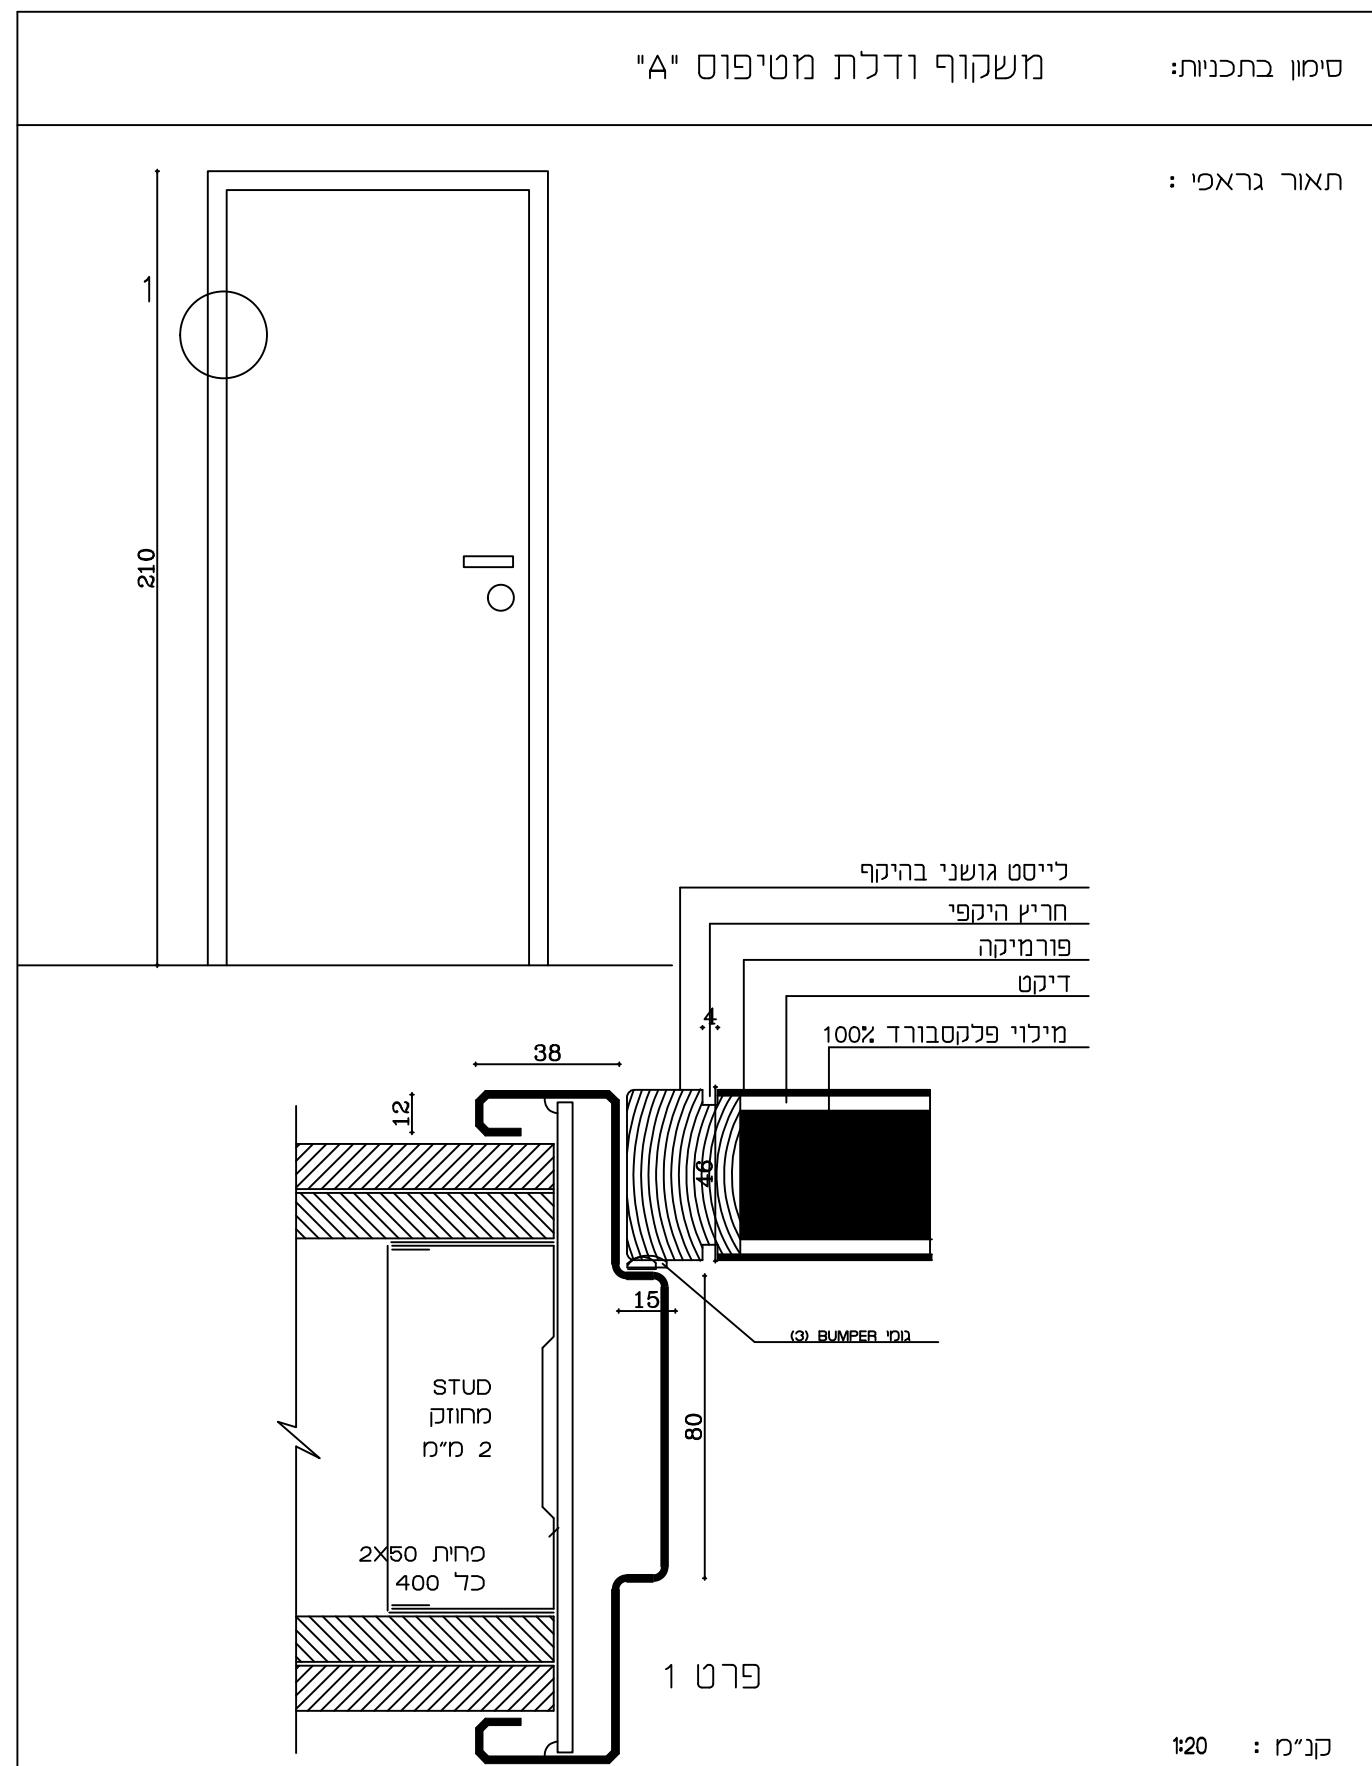

פרויקט: מרכז בריאות האישה  
המרכז הרפואי הילל יפה  
הדרה

רחוב דיסקון 3 ירושלים  
טל. 5638823 - 02. פקסימלי-ה 5662586 - 02

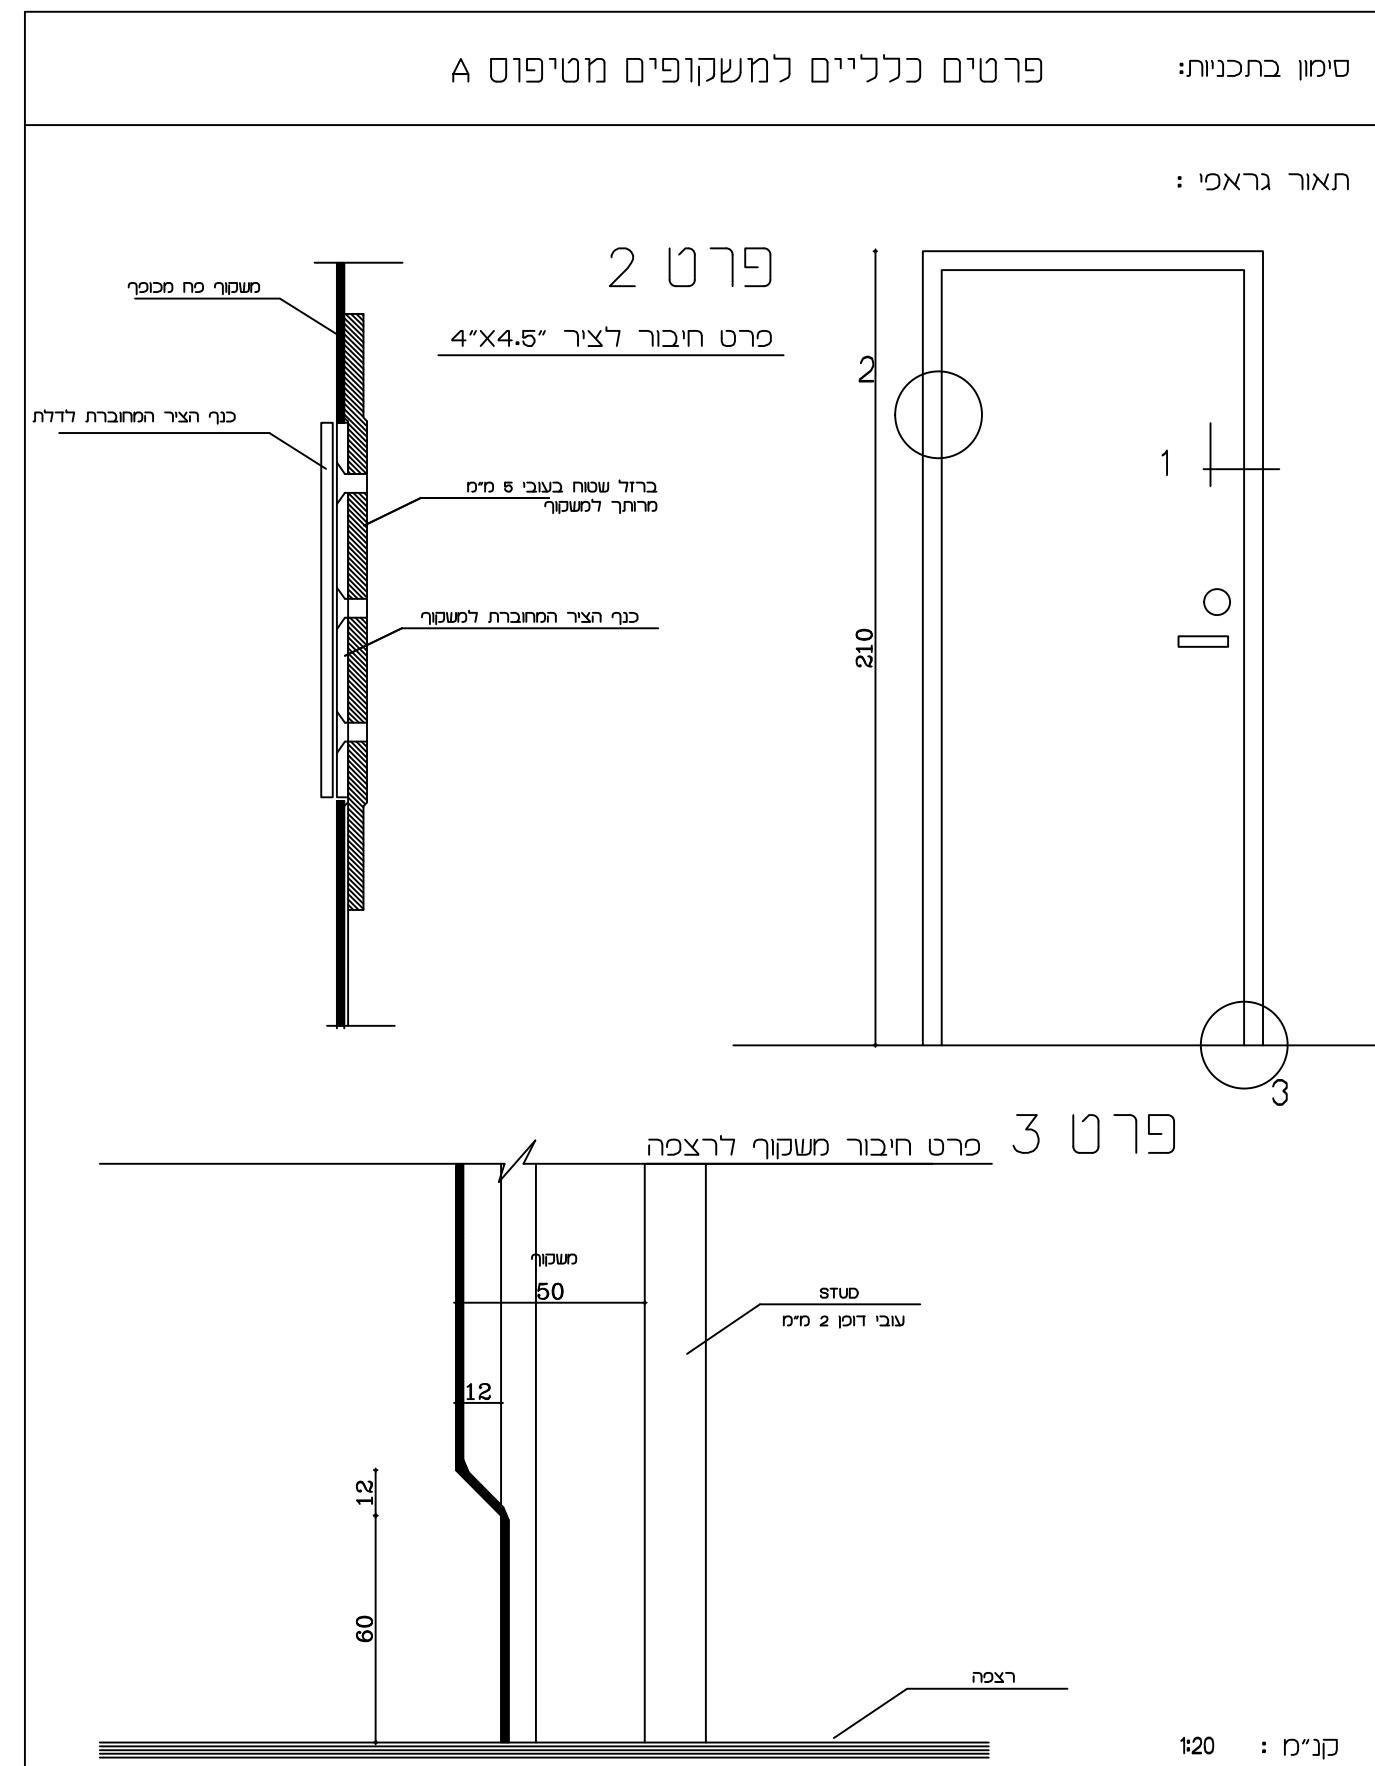


פרויקט: מרכז בריאות האישה  
המרכז הרפואי הילל יפה  
הדרה

רחוב דיסקון 3 ירושלים  
טל. 5638823 - 02. פקסימלי-ה 5662586 - 02


תאור גרפי:

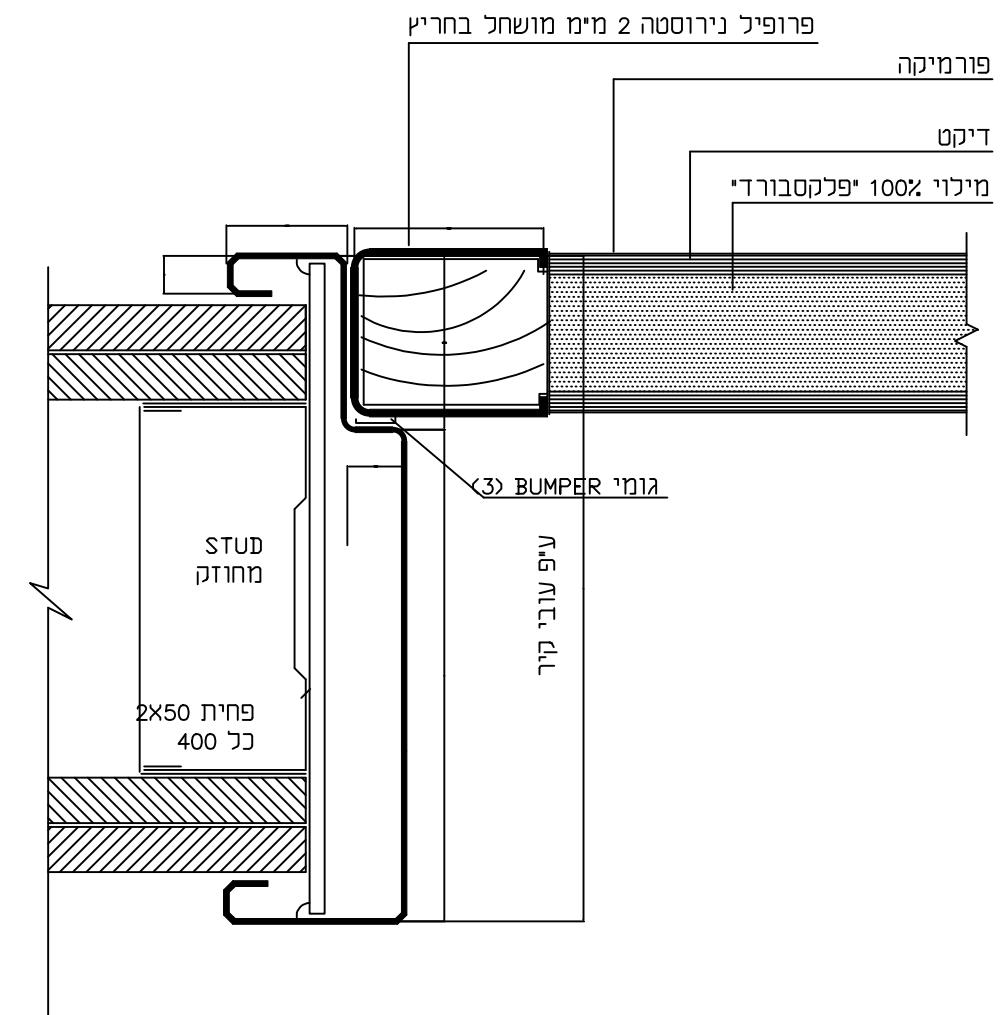

ביצוע הпроיף יכול חור למנעול אשר יבוצע לפני התקנת הпроיף

קנ"כ : 1:20


רחוב שטין צבי + שי עופר אדריכלים  
הרחוב דיסקון 3 ירושלים  
טל. 5638823 - 02. פקסימיל-ה 5662586 - 02

פרויקט : מרכז בריאות האישה  

## פרט כיסוי נירוסטה לציר הדלת

סימן בתכניות:

תאור גרפי :

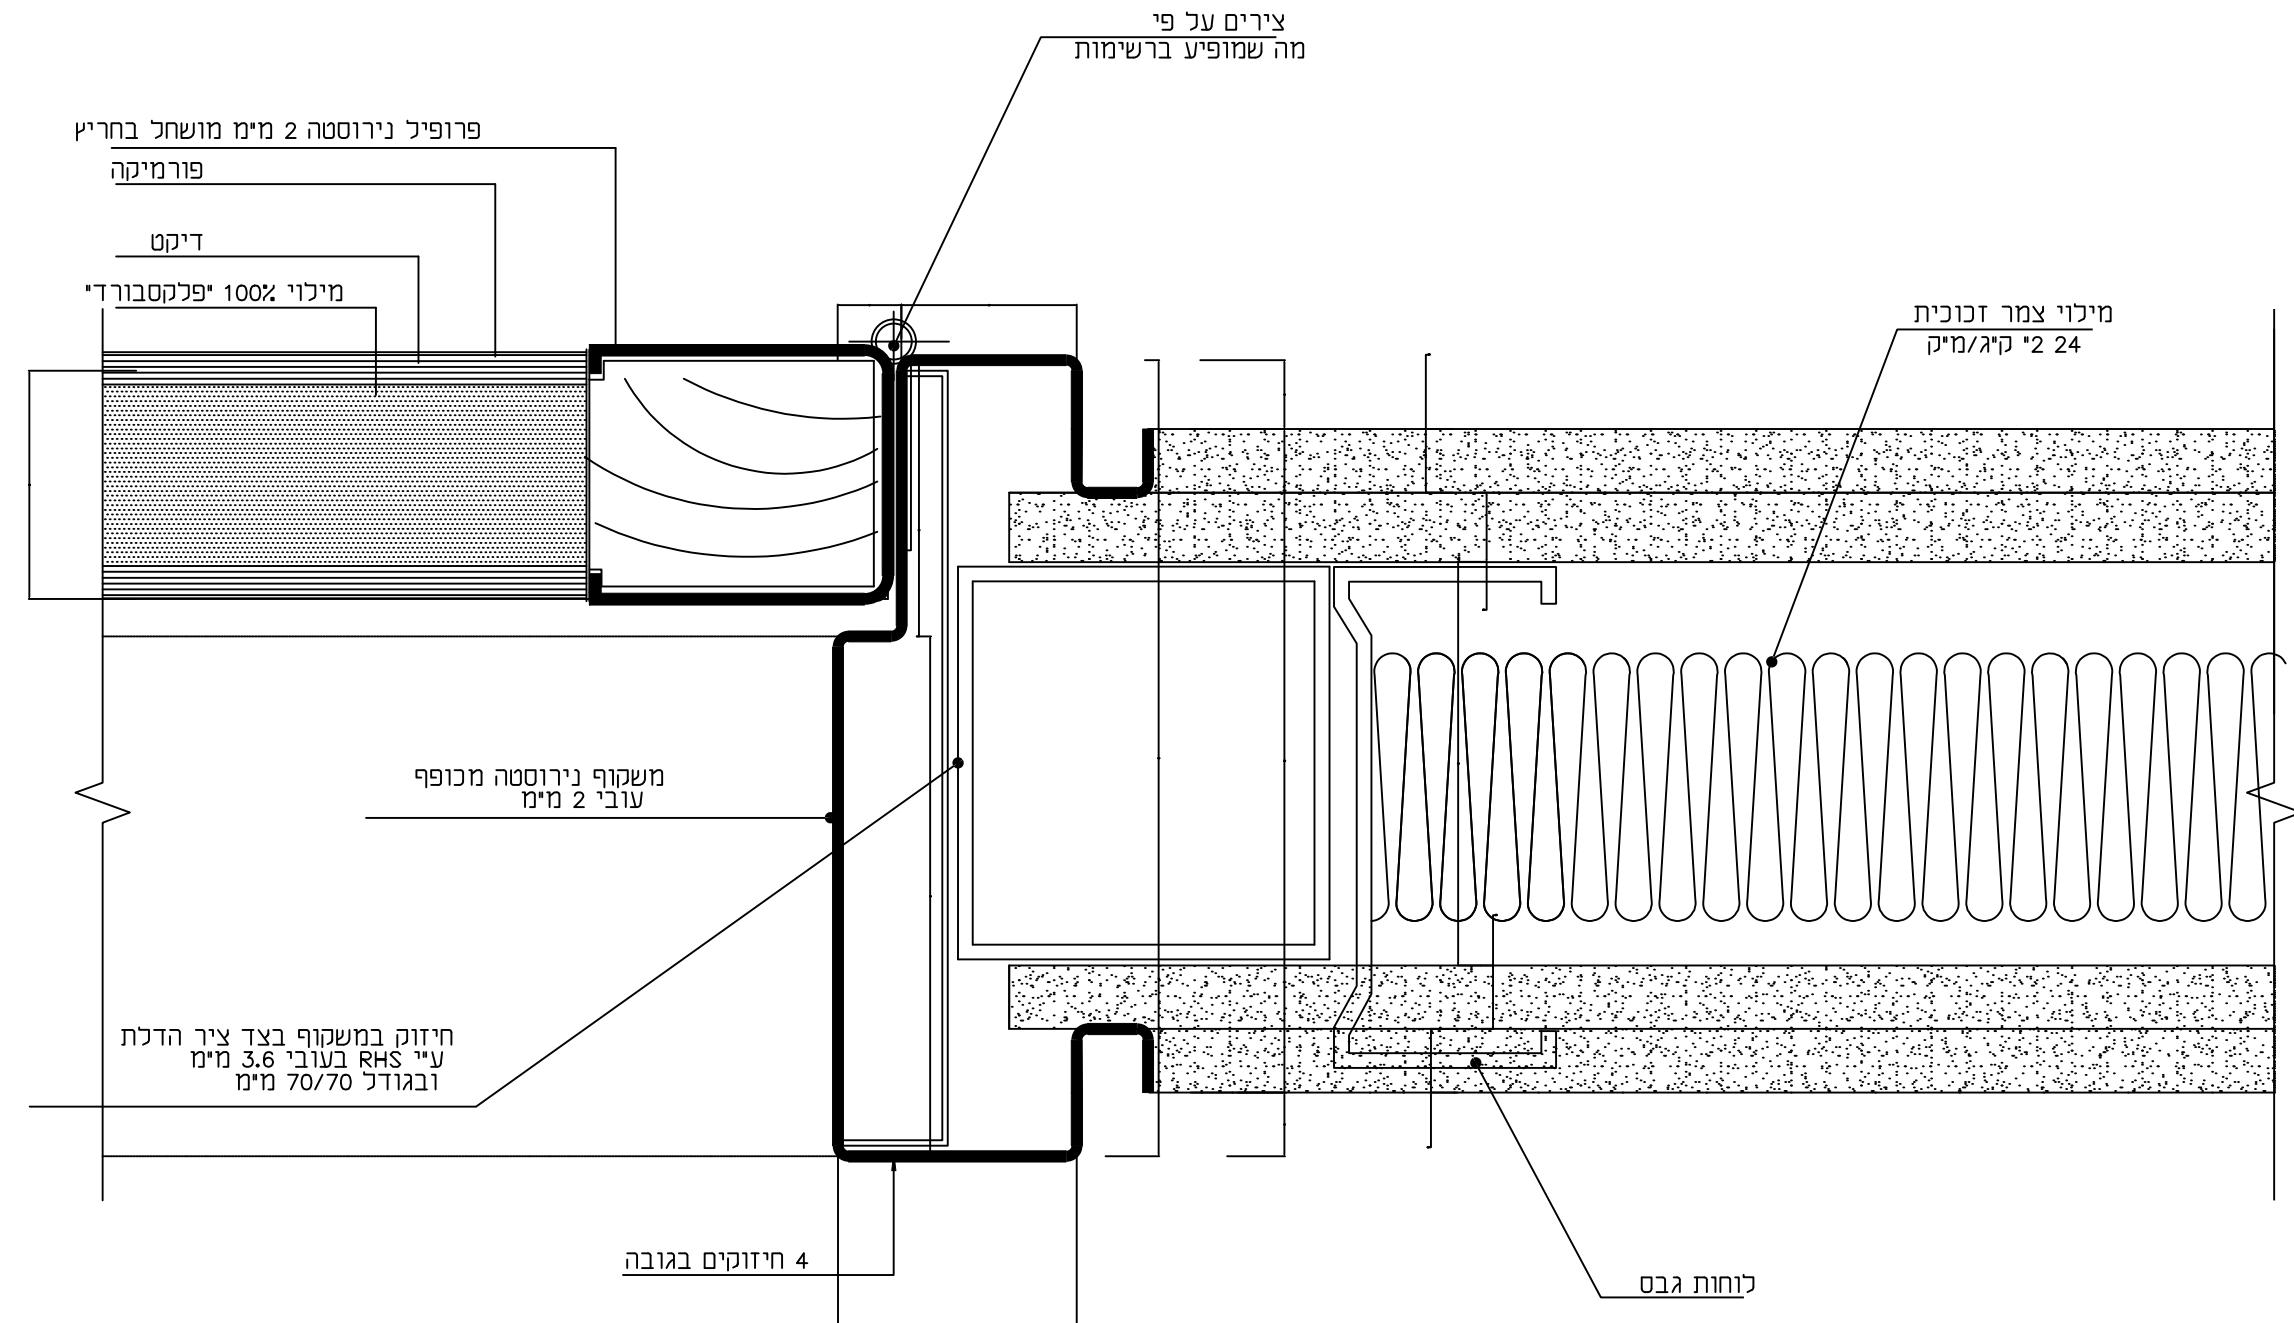

קנ"מ : 1:20



פרויקט : מרכז בריאות האישה  
המרכז הרפואי הילל יפה  
הדרה

רובינשטיין צבי + שי עופר אדריכלים  
הרחוב דיסקיו 3 ירושלים  
טל. 35638823 - 02. פקסטימיל-ה 5662586 - 02

פירט כפ הגנה מנירוסטה

סימן בתכניות:

תאור גרפי :

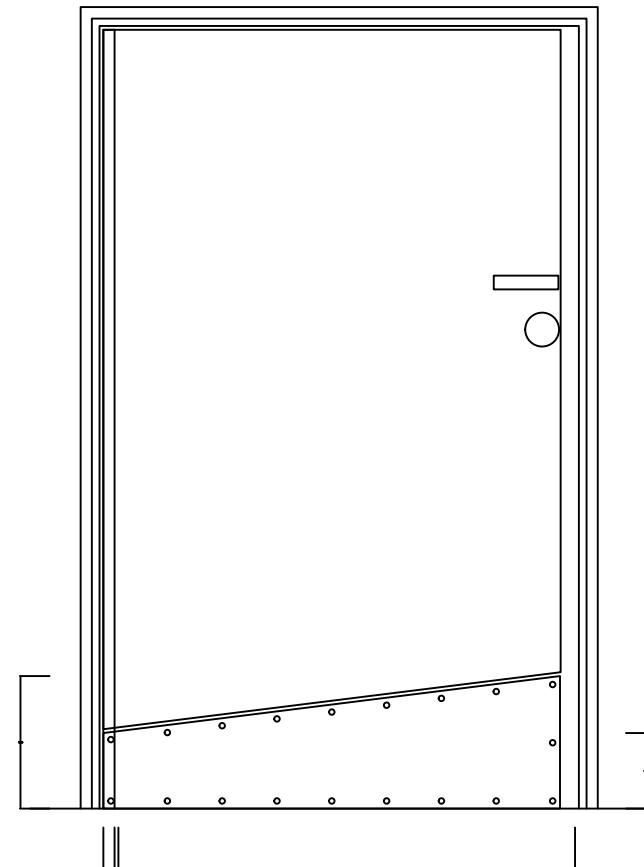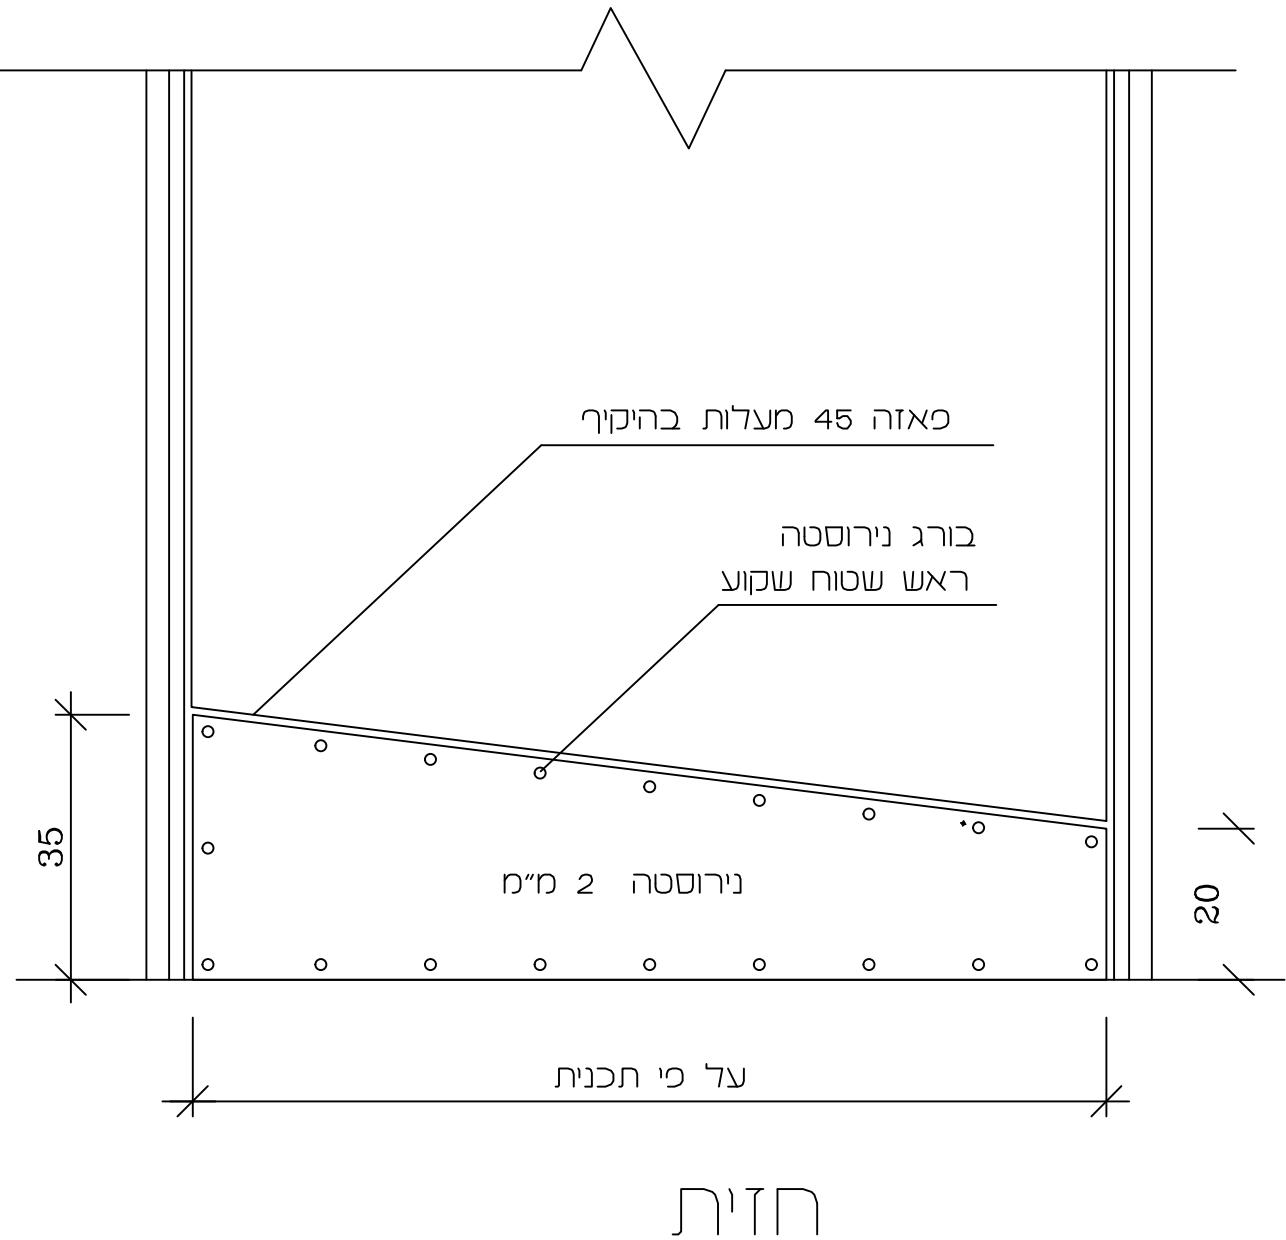

חזית

קנ"מ : 1:20

פרויקט : מרכז בריאות האישה  
המרכז הרפואי הולל יפה  
הדר הכרמל  
טל. 02-5662586 פקס: 02-5638823

הדר הכרמל  
המרכז הרפואי הולל יפה  
מרכז בריאות האישה