
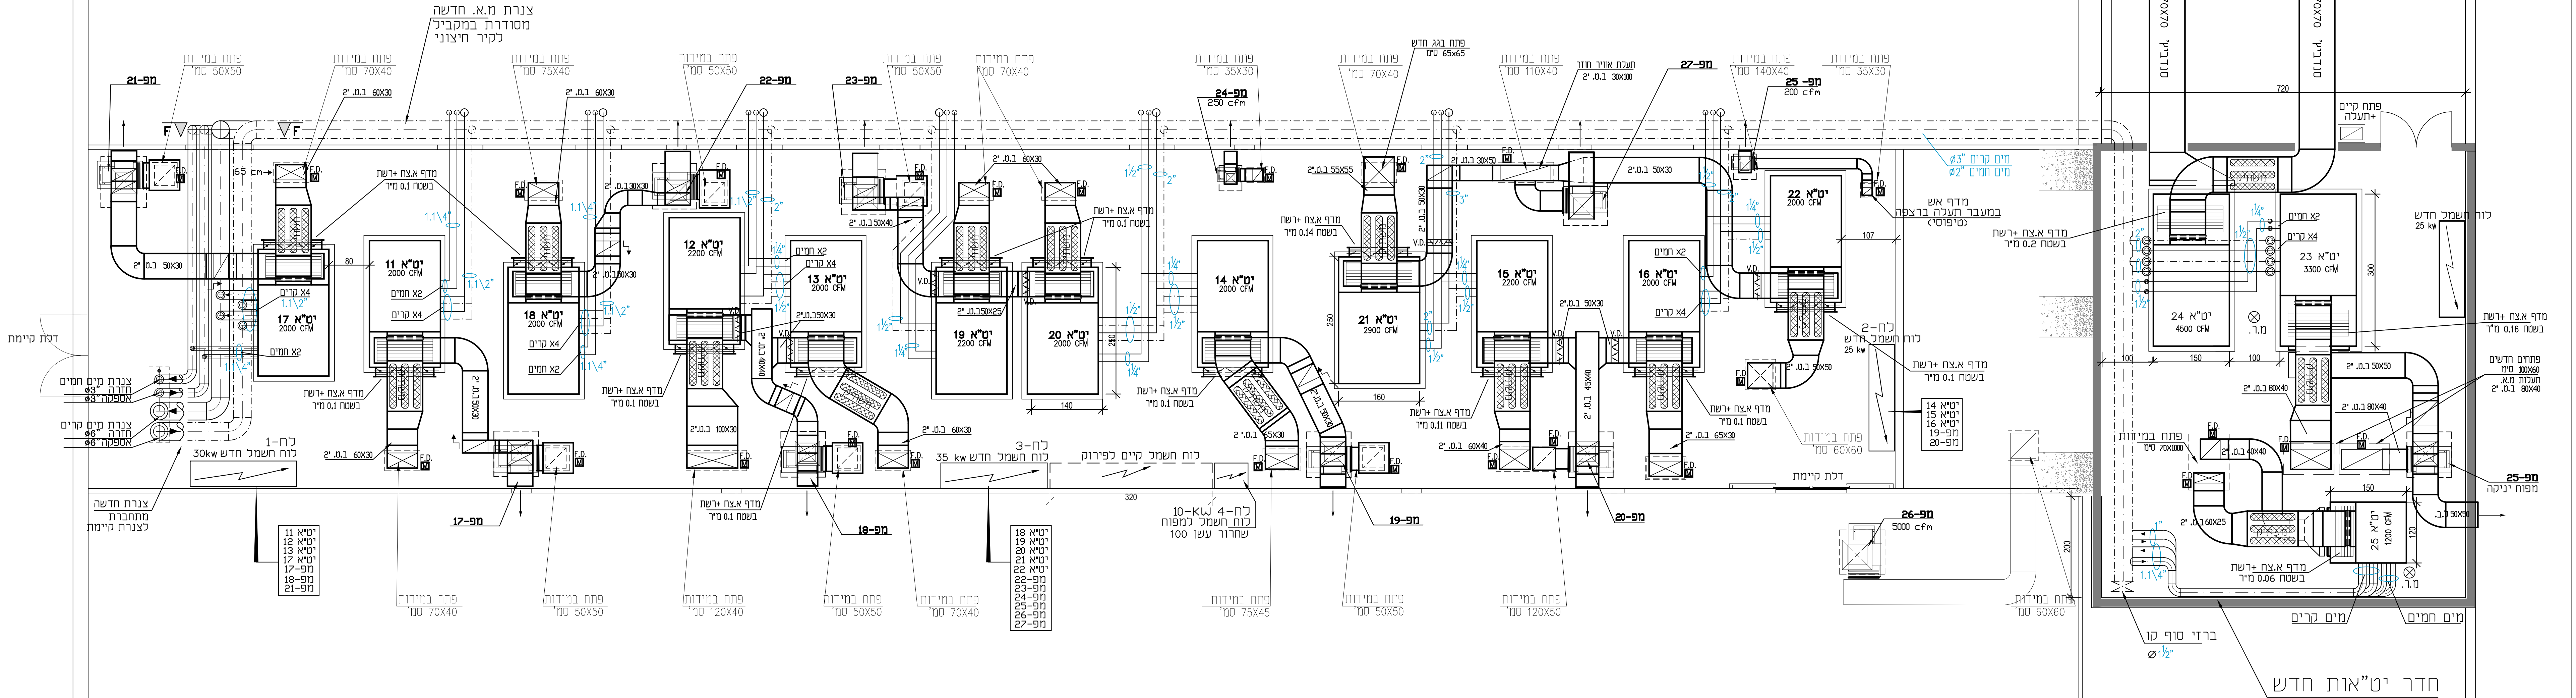



תפוצה		ע"י מנכ"ל :	ע"י :
תאריך			
נמנו			
אדריכל			
אד. פנים			
קונסט			
חשמל			
אינסט			
אנטס			
בטיחות			
ועד מבנים			

הערות ומקרא :

- א. מידות התעלות המסומנות הן נטו דלרימת אייר. למידות חיצוניות יש כלוסיף בידוד.
- ב. מידות הפתחים גדולים ב-10 ס"מ ממידות התעלה השוברת דרך (נא לאס כן ציון אחרת).
- ג. מיקומם המדויק של המפרזים ייקבע לפי תכנית תקרה אקסטיט.
- ד. תעלה עם בידוד טרמי 1" איז כפי שמצויין
- ה. וסת נחות

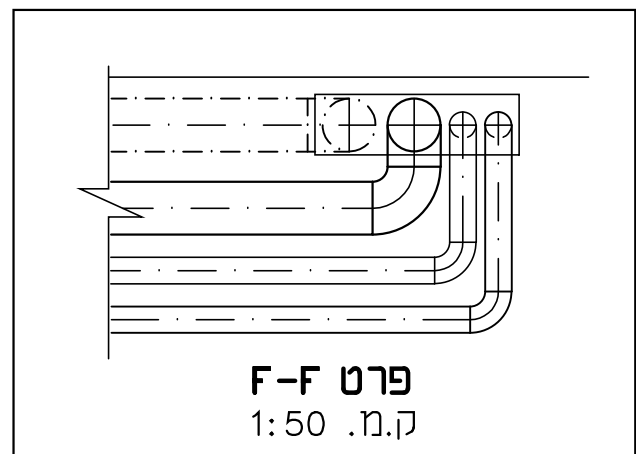

מצב חדש

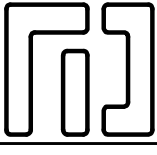	הררי נועם HARARI NOAM Consulting engineers Ltd. רח' לשם 7, פתח-תקווה, מיקוד 4910 7, Leshen St. K.Matelon Tziona-4910 Israel פקס: 03-9211197 טל: 03-9211197, 70 E-mail: harari.noam@bezeqint.net	חברת הררי נועם Harari NOAM Consulting engineers Ltd.
המקדון הרפואי הלל יפה החדרה	חדרי ניתוח תכנית קומת גג חדר מכונות אוויר	מס' תכנית 3455-RF
1:50 גודל יציין 120X60 XREF XR_3427 סוגי מחשב 3455-RF תאריך מקורי 27.04.20	רביעיות כמרכז אישור עיון ☐ ☒ ☐ ☐	סטטוס תאריך שטח אשר
מחזוריה 5	24.05.21 אנדריי נעם הררי	תאריך שטח אשר